
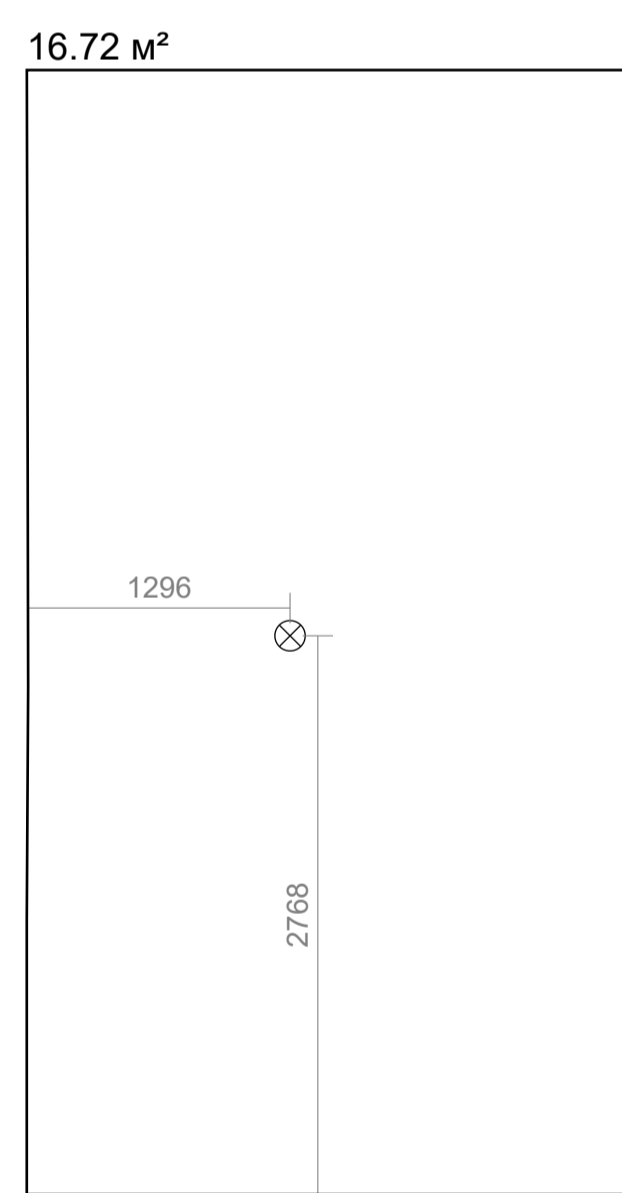
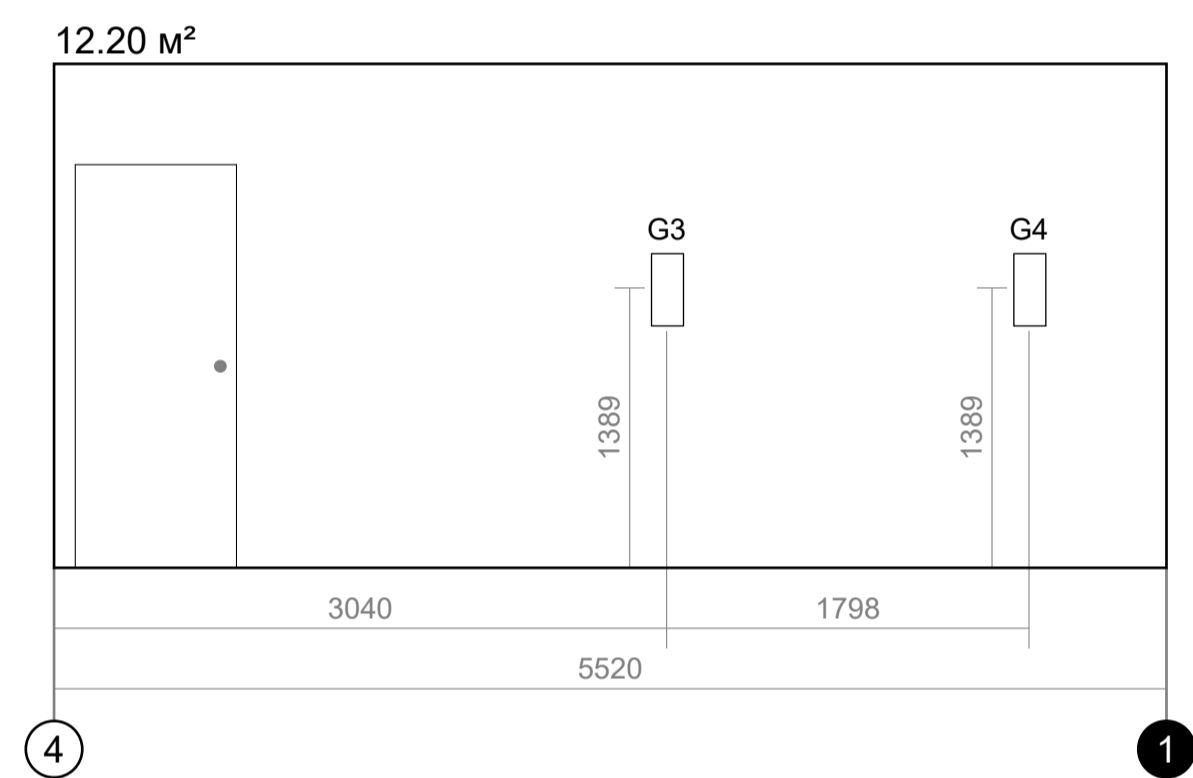
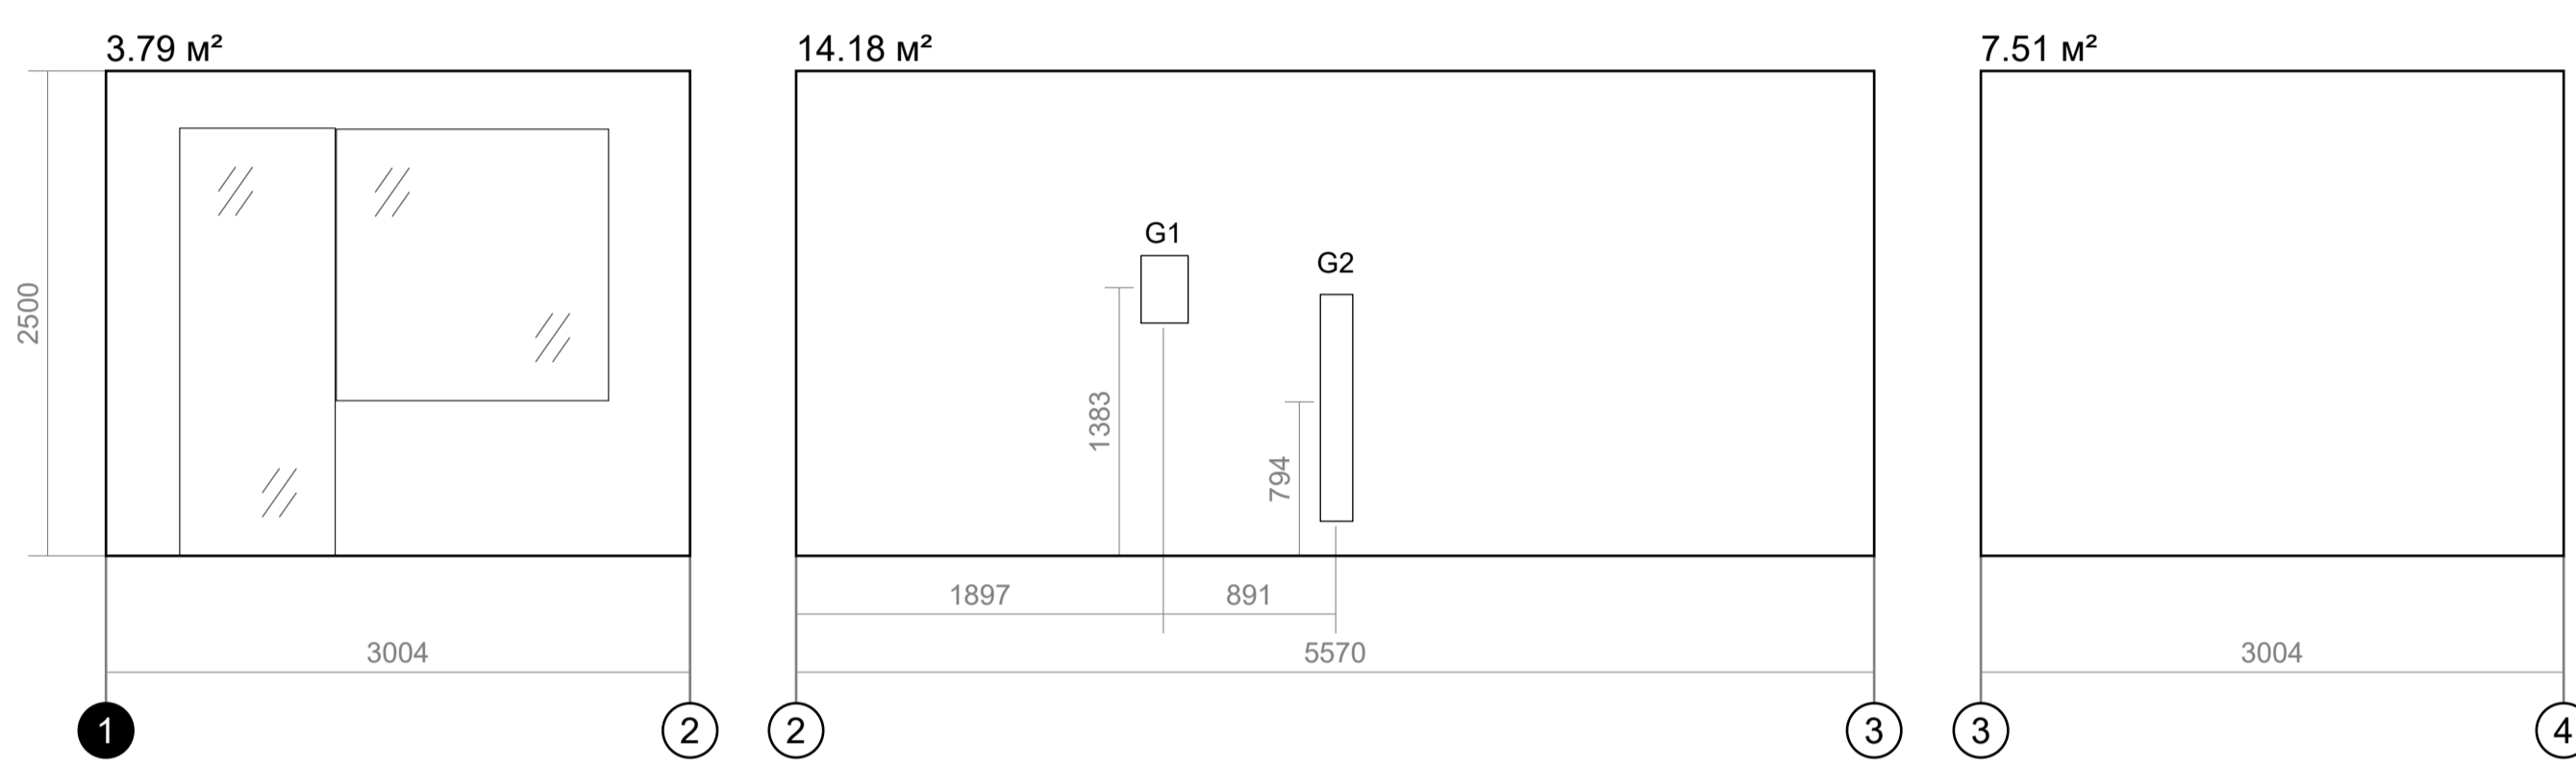


- Титульный лист
- Эскиз проекта
- 1-й этаж
- Детская
 - Электрика
 - Сантехника
 - Полы
 - Стены
 - Потолок
 - Мебель
- Спальня
- Коридор
- Кухня
- С/у совмещенный
- Гостиная
- Гардеробная
- Двери
- Окна
- Общая стоимость
- Список покупок
- 3D изображения

Детская

Работы 0,00 Материалы 0,00 Итого 0,00

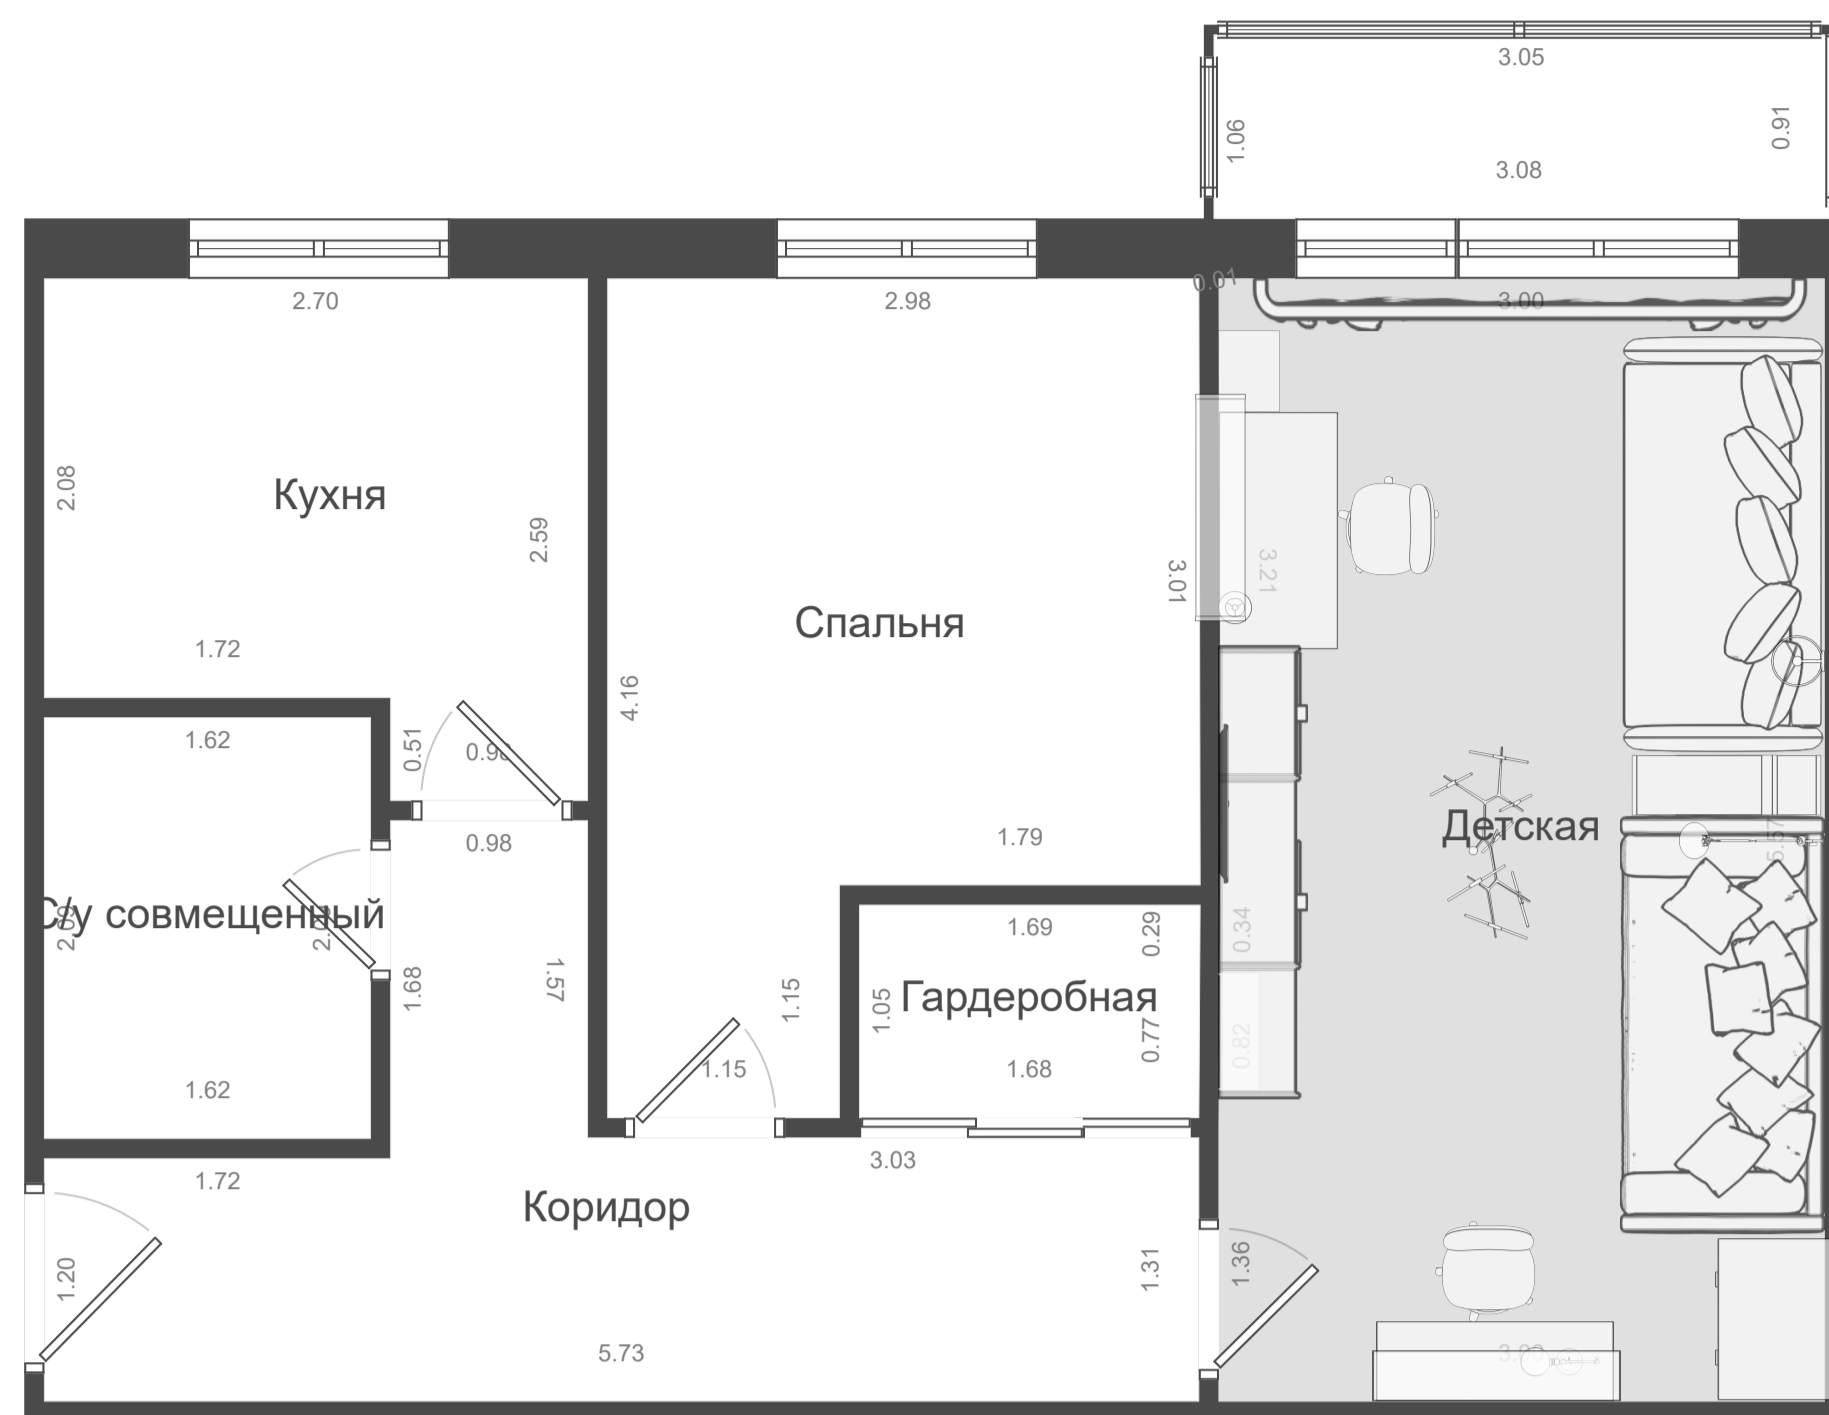

№	Наименование	Кол-во
G1		
1	Бра АЛЭНГ ИКЕА	1
G3		
1	Бра John Richard	1
G4		
1	Бра John Richard	1
G2		
1	Настенный светильник Bernard-Albin Gras Style №214	1

Площадь стен **38.3 м²**
 Площадь пола **16.72 м²**
 Общий периметр **17.3 м**

№	Наименование	Цена за работы	Цена за материалы	Общая сумма
1	Электрика	0,00	0,00	0,00
2	Сантехника	0,00	0,00	0,00
3	Полы	0,00	0,00	0,00
4	Стены	0,00	0,00	0,00
5	Потолок	0,00	0,00	0,00
6	Мебель	0,00	0,00	0,00
Итого Детская		0,00	0,00	0,00