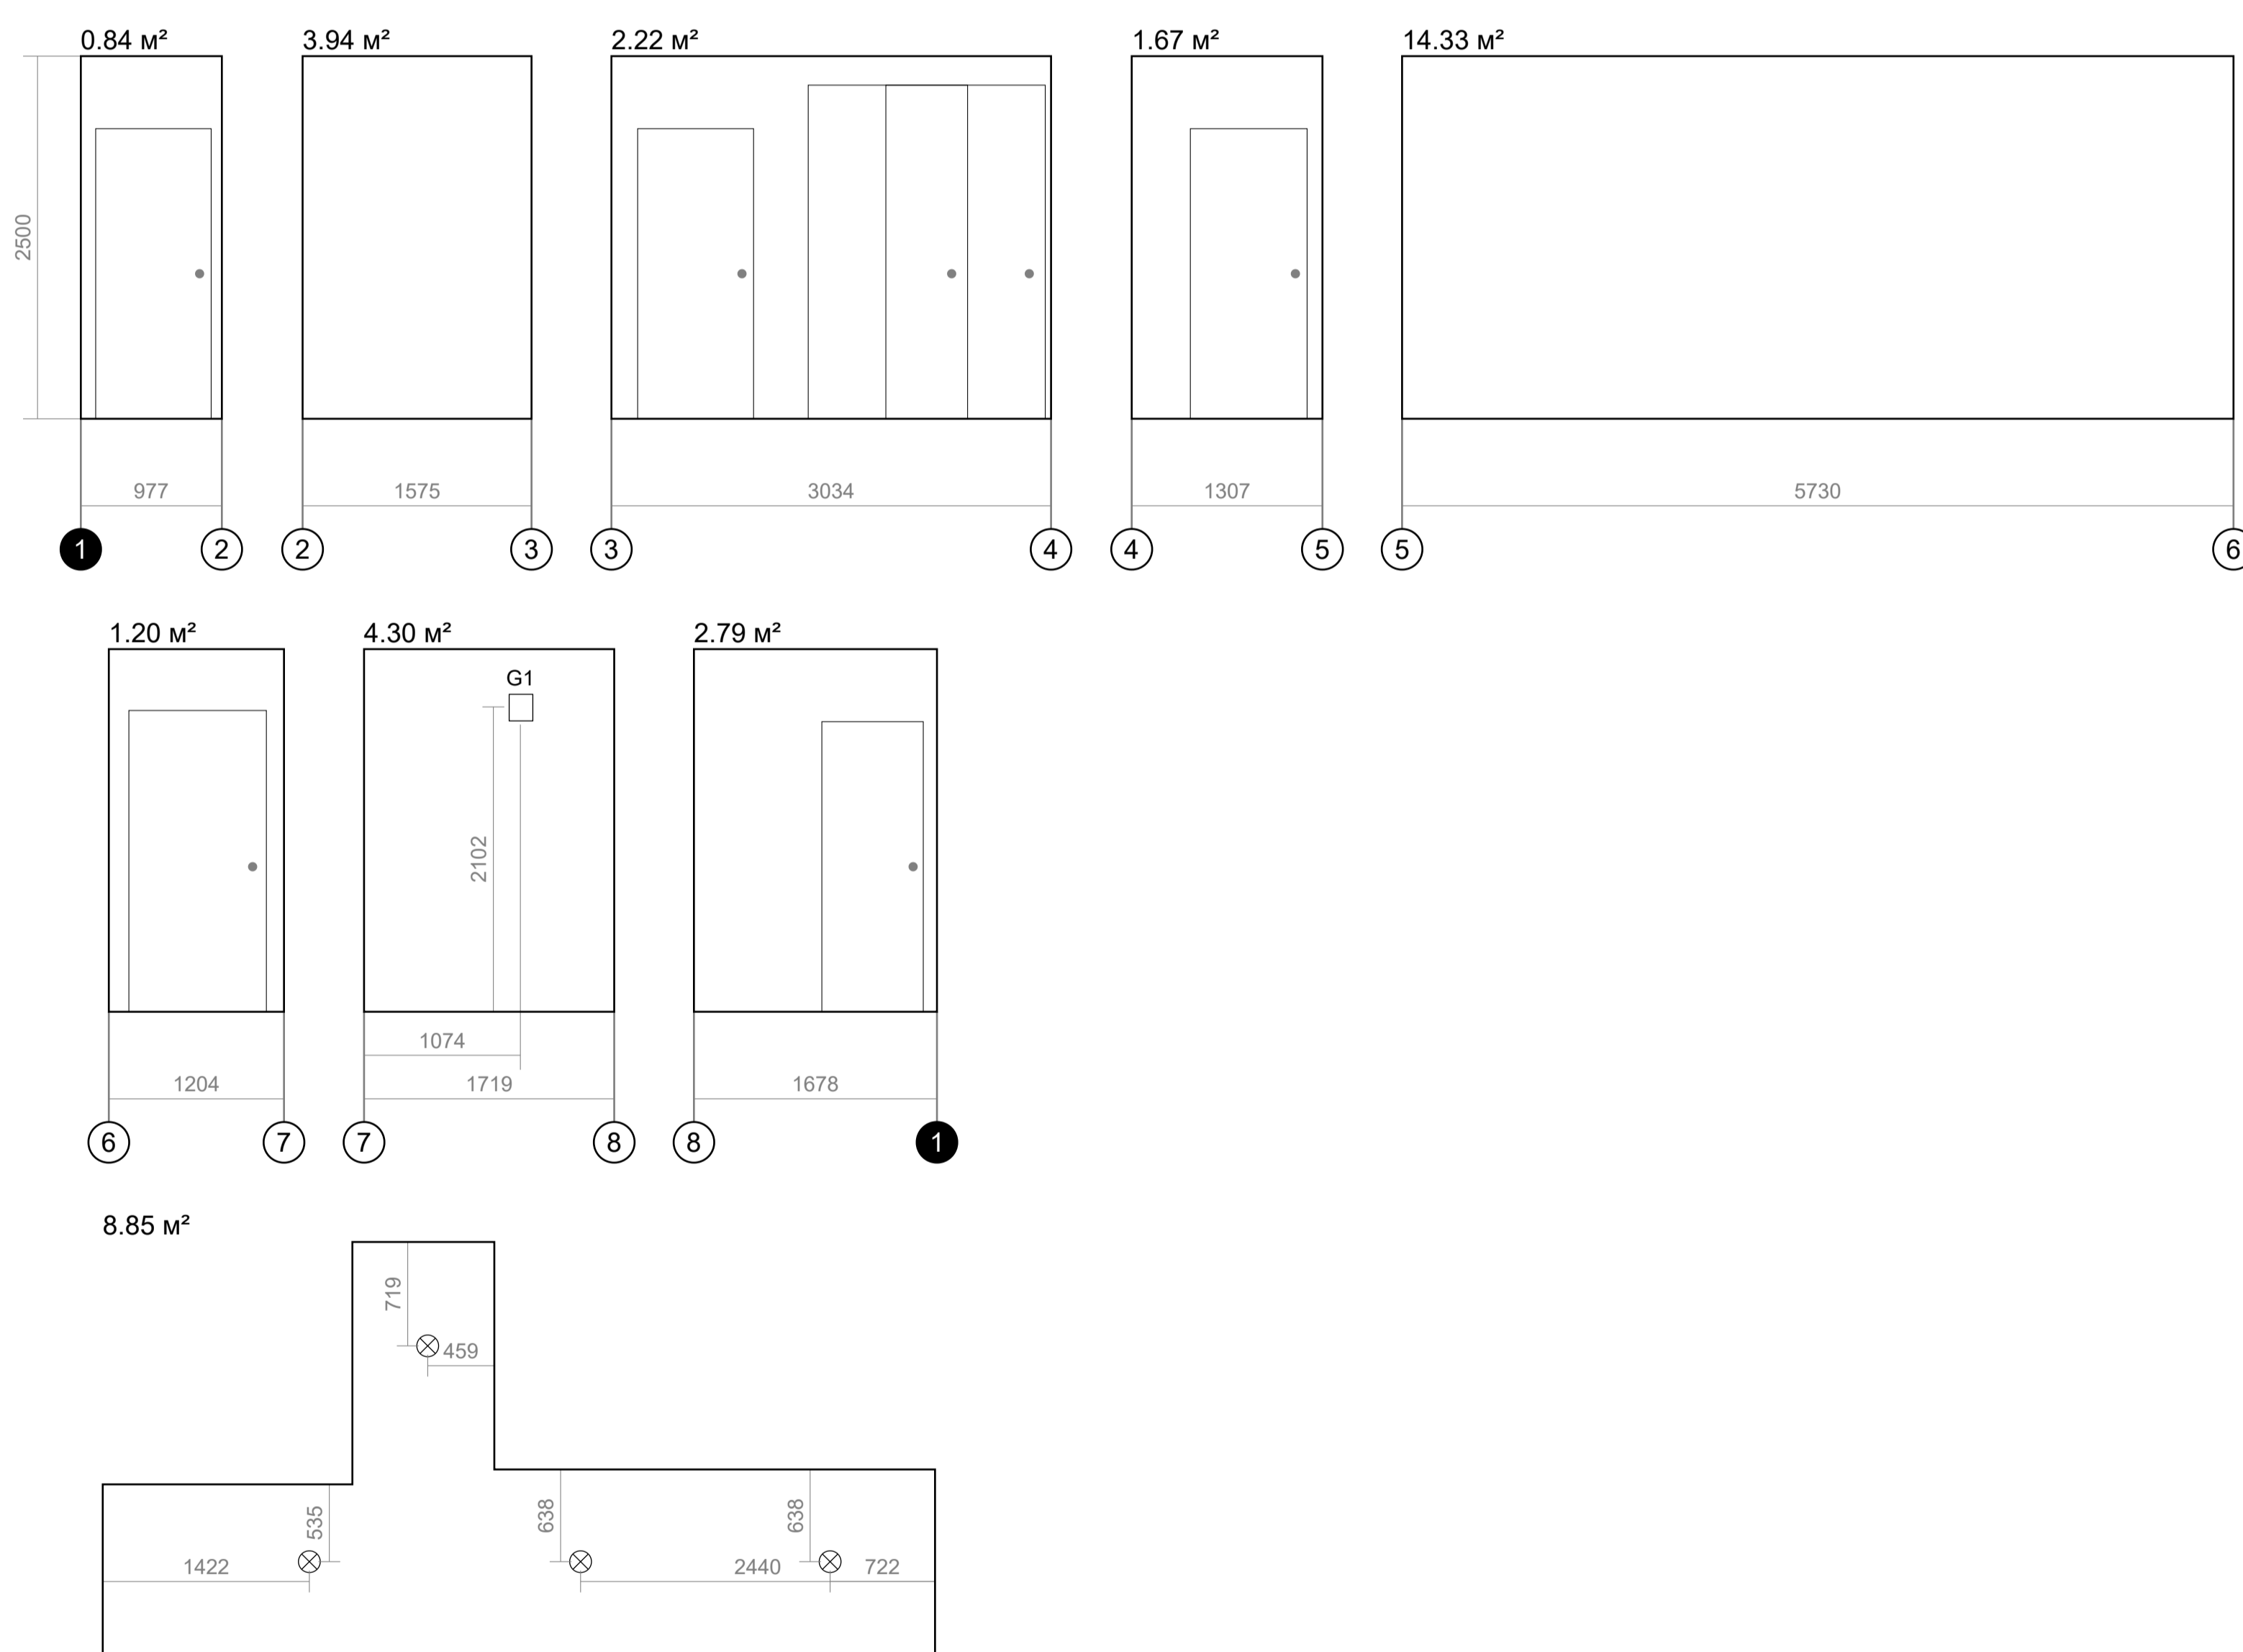
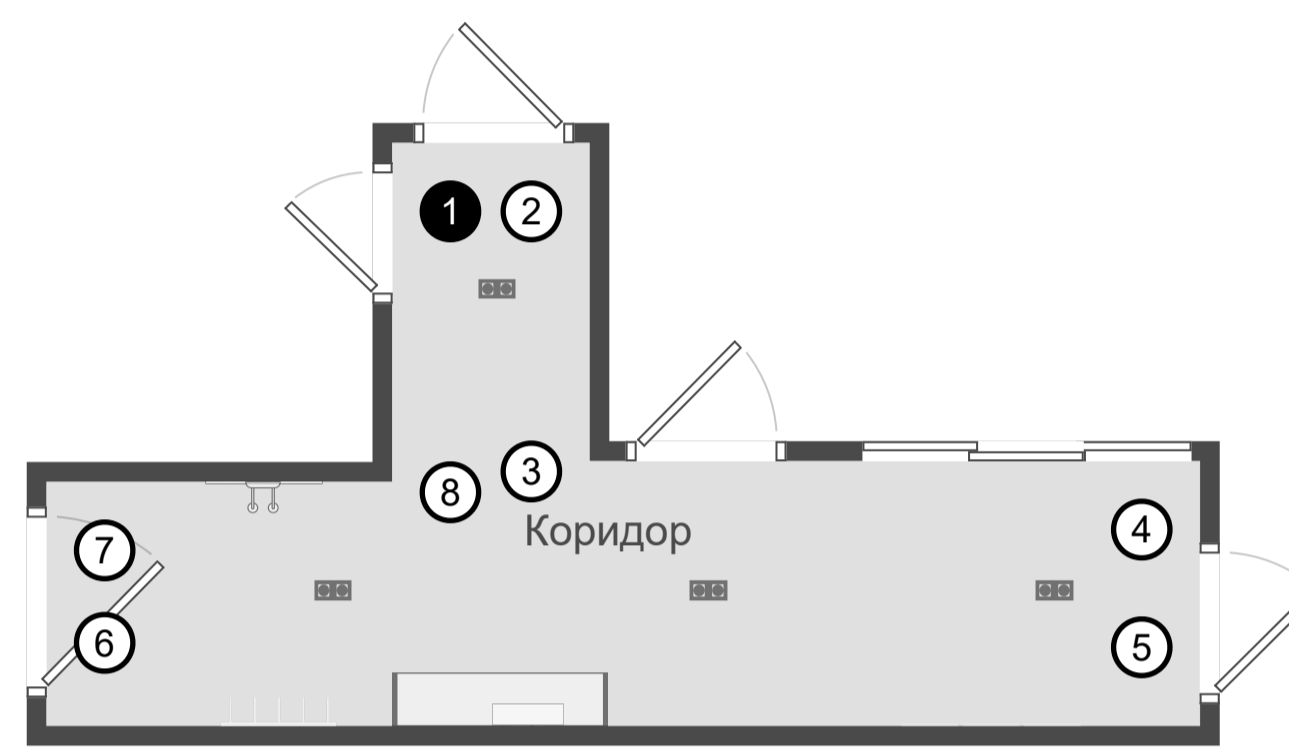
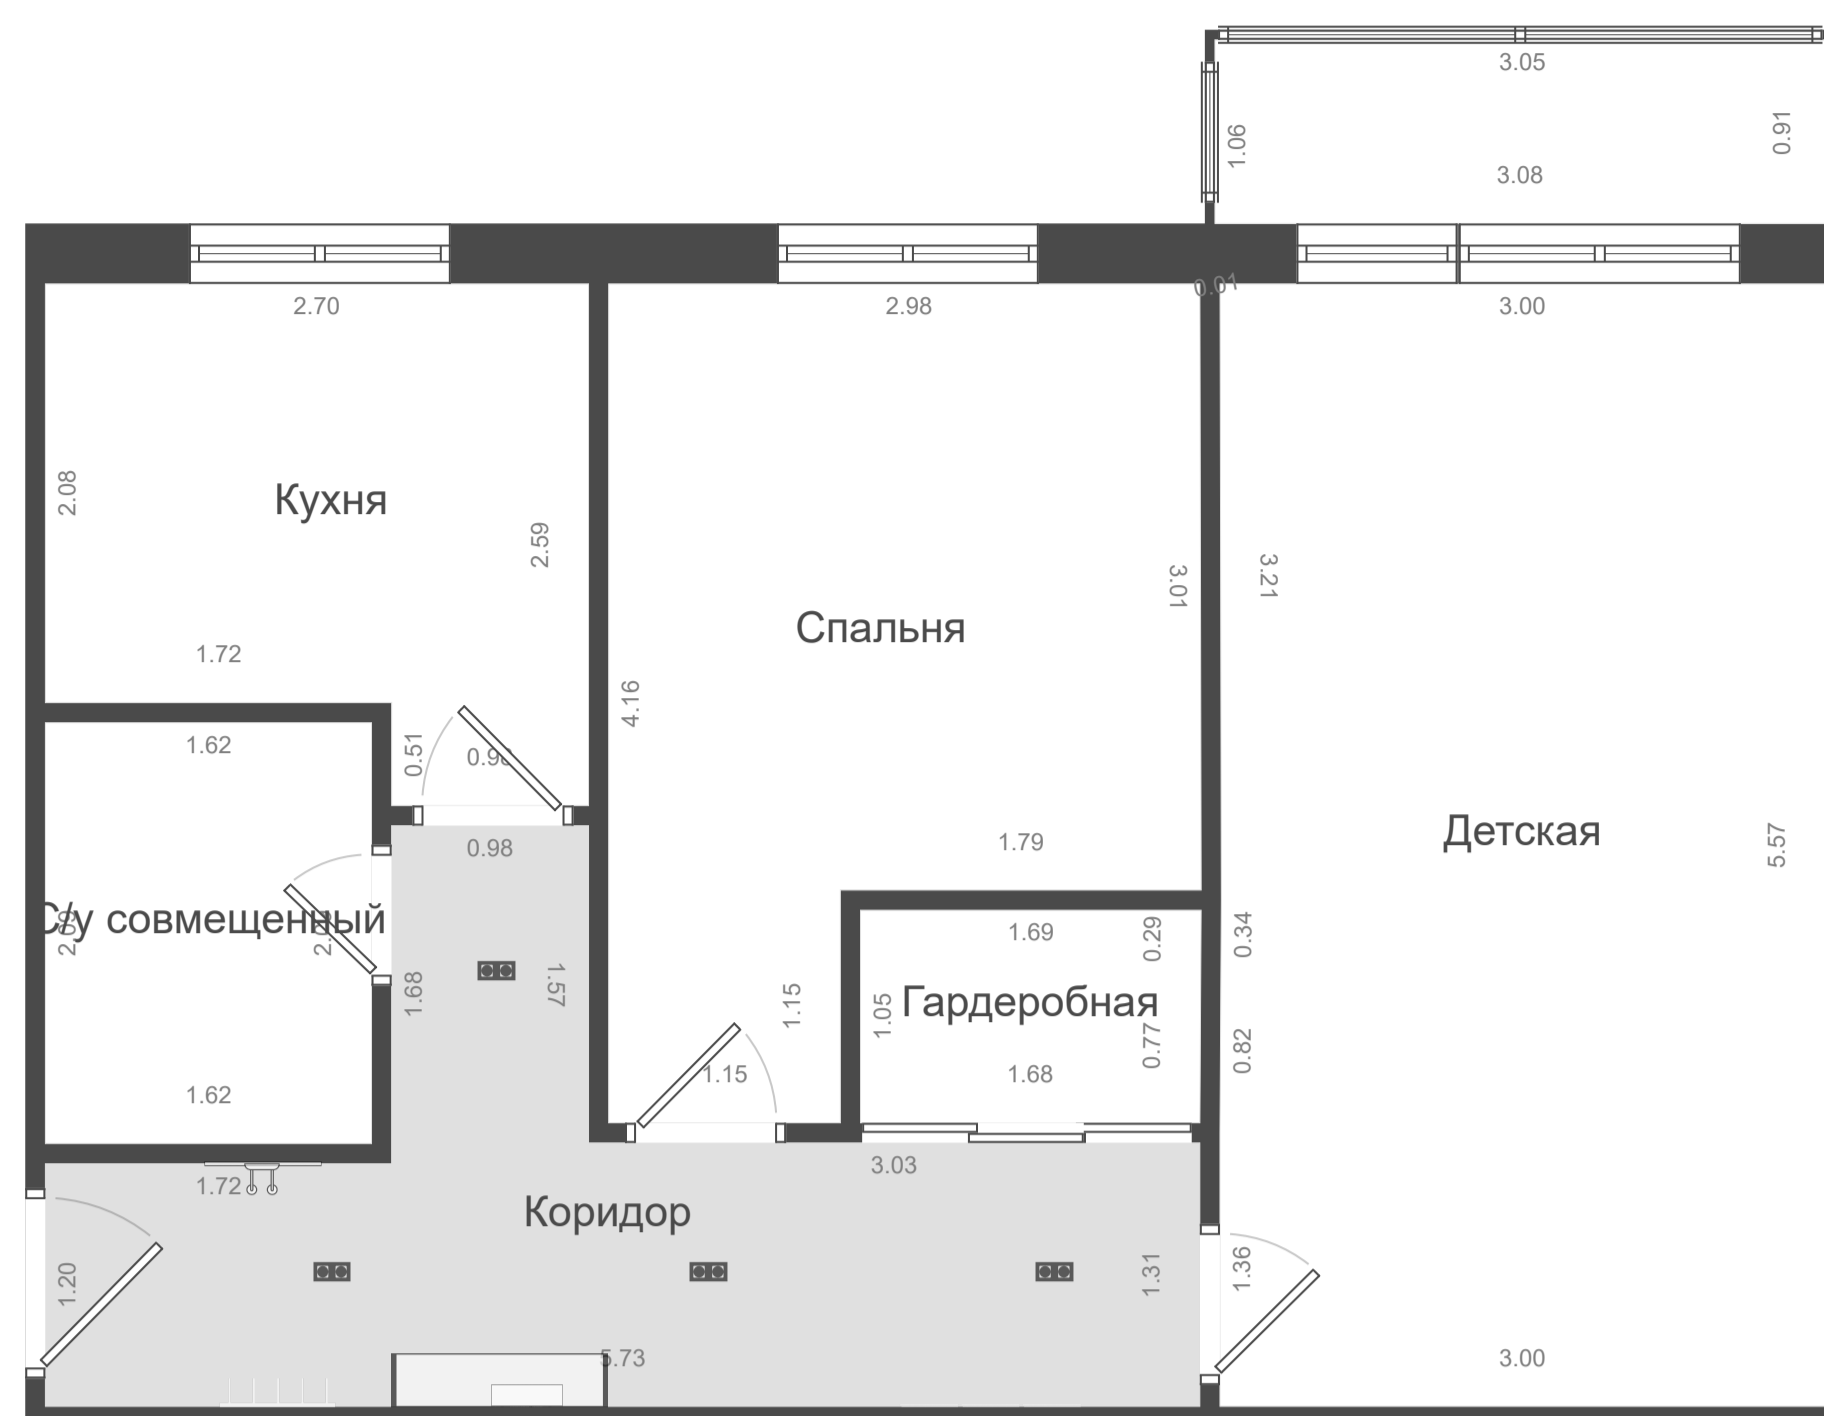


Титульный лист
Эскиз проекта
1-й этаж
Детская
Спальня
Коридор
Электрика
Сантехника
Полы
Стены
Потолок
Мебель
Кухня
С/у совмещенный
Гостиная
Гардеробная
Двери
Окна
Общая стоимость
Список покупок
3D изображения

Коридор

Работы **0,00** Материалы **0,00** Итого **0,00**

№	Наименование	Кол-во
G1		
1	Бра ИКЕА ФАРКОСТ	1

Площадь стен **31.28 м²**
Площадь пола **8.85 м²**
Общий периметр **17.22 м**

№	Наименование	Цена за работы	Цена за материалы	Общая сумма
1	Электрика	0,00	0,00	0,00
2	Сантехника	0,00	0,00	0,00
3	Полы	0,00	0,00	0,00
4	Стены	0,00	0,00	0,00
5	Потолок	0,00	0,00	0,00
6	Мебель	0,00	0,00	0,00
Итого Коридор		0,00	0,00	0,00