
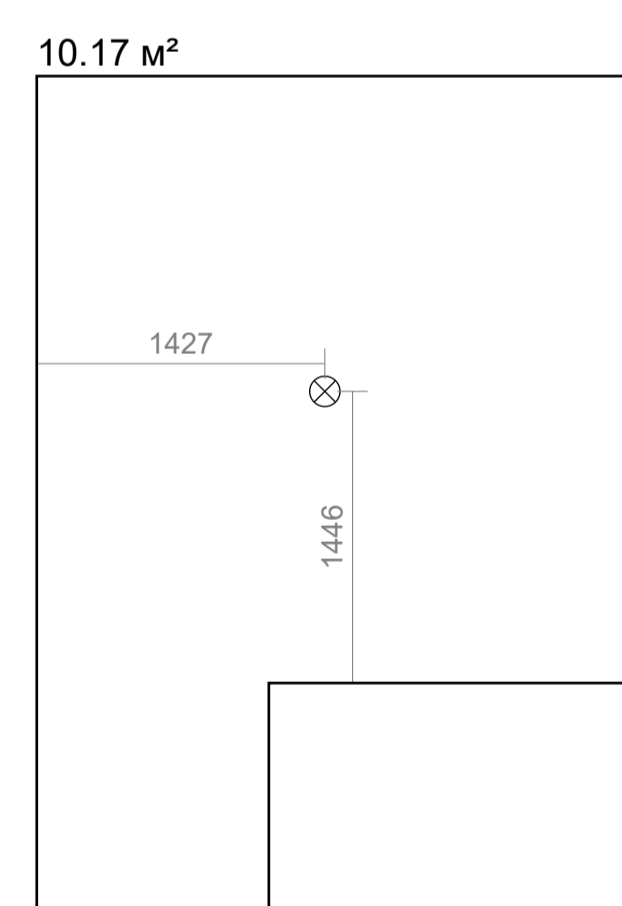
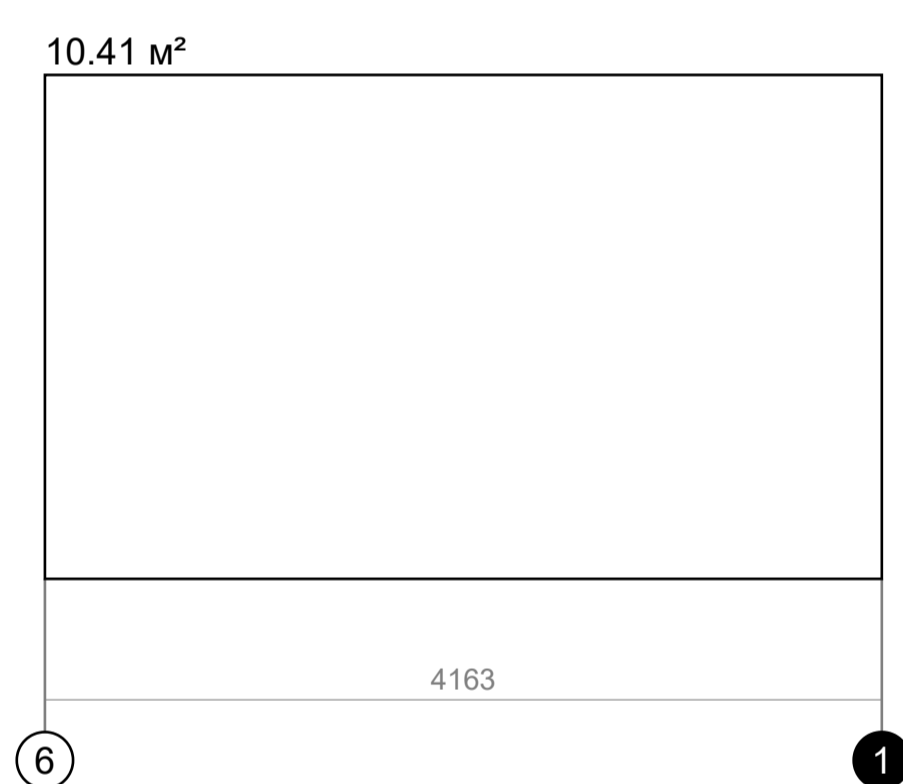


Титульный лист
Эскиз проекта
1-й этаж
Детская
Спальня
Электрика
Сантехника
Полы
Стены
Потолок
Мебель
Коридор
Кухня
С/у совмещенный
Гостиная
Гардеробная
Двери
Окна
Общая стоимость
Список покупок
3D изображения

## Спальня

Работы 0,00    Материалы 0,00    Итого 0,00

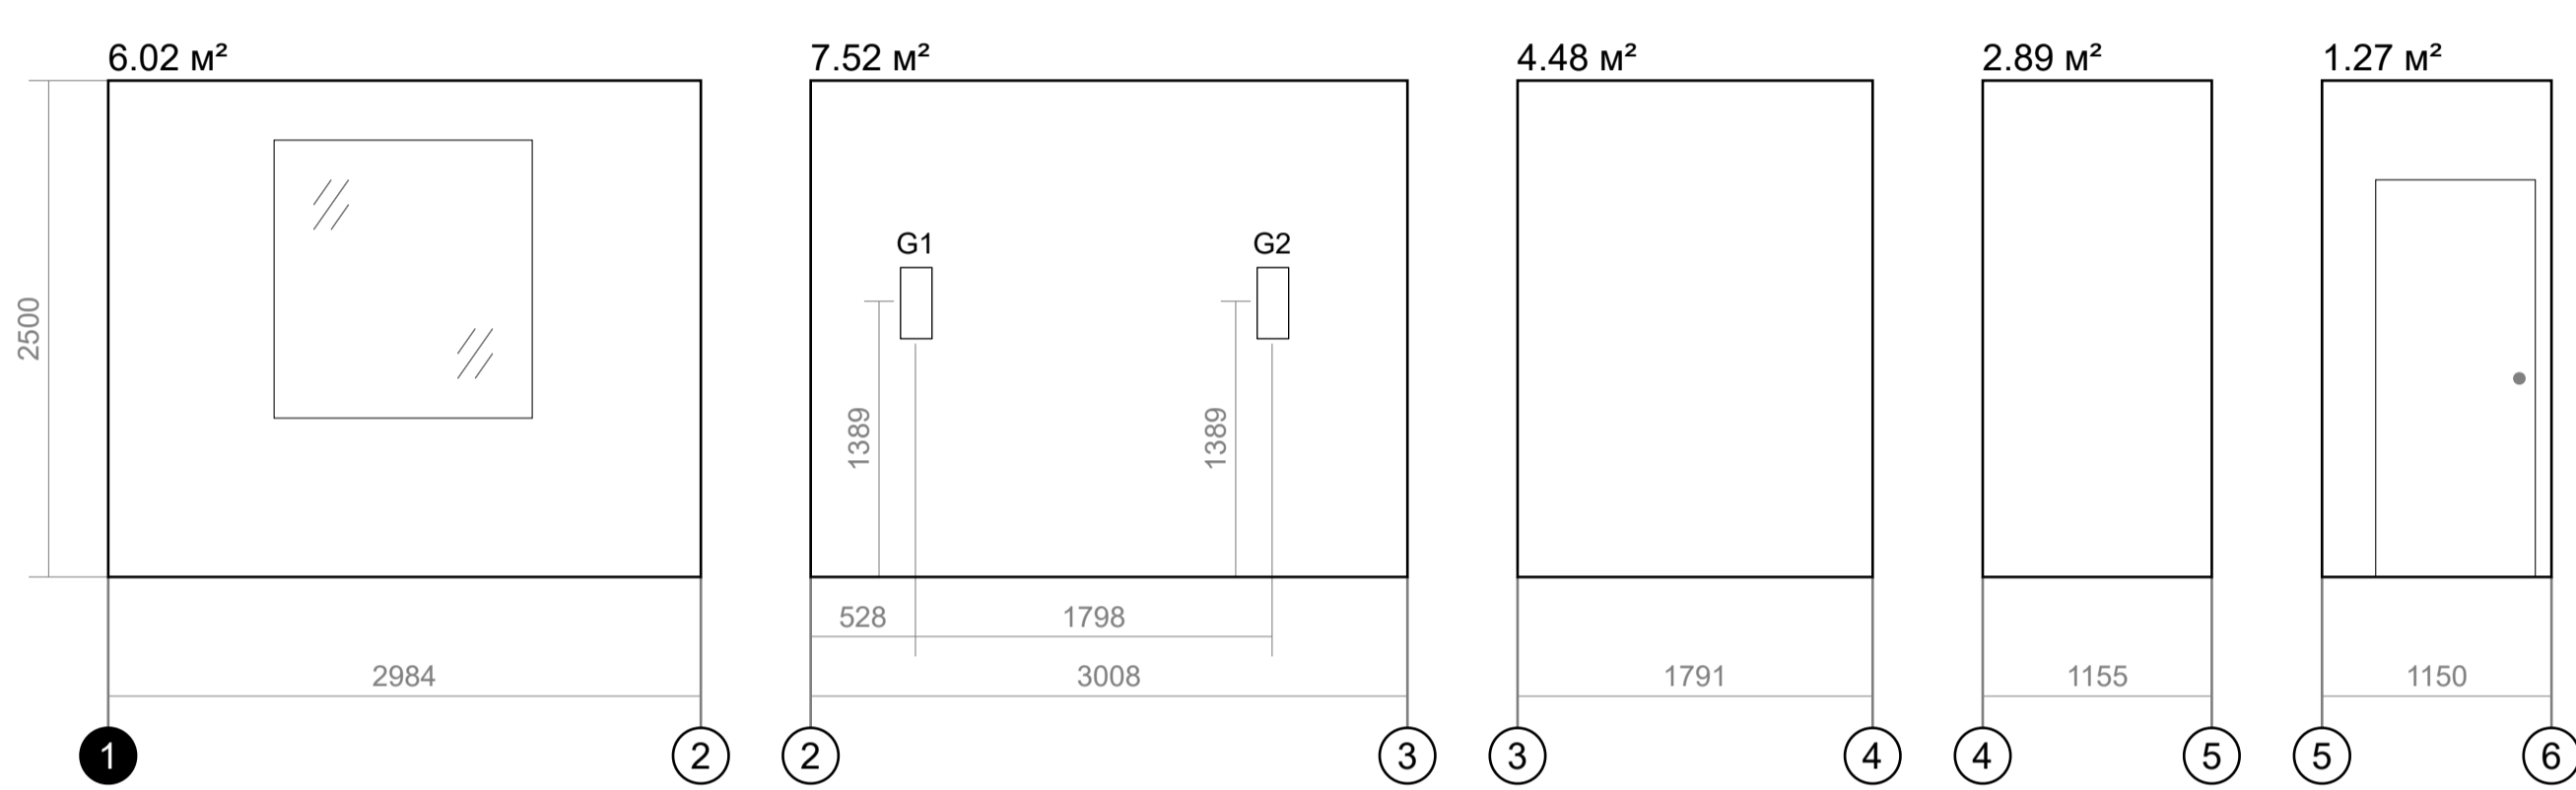

№	Наименование	Кол-во
<b>G1</b>		
1	Бра John Richard	1
<b>G2</b>		
1	Бра John Richard	1

Площадь стен **32.58 м²**Площадь пола **10.17 м²**Общий периметр **14.25 м**

№	Наименование	Цена за работы	Цена за материалы	Общая сумма
1	Электрика	0,00	0,00	0,00
2	Сантехника	0,00	0,00	0,00
3	Полы	0,00	0,00	0,00
4	Стены	0,00	0,00	0,00
5	Потолок	0,00	0,00	0,00
6	Мебель	0,00	0,00	0,00
<b>Итого Спальня</b>		<b>0,00</b>	<b>0,00</b>	<b>0,00</b>