

Титульный лист

Эскиз проекта

1-й этаж

Гостиная

Гостиная

Коридор

Ванная

Коридор

• Туалет

Электрика

Сантехника

Полы

Стены

Потолок

Мебель

Двери

Окна

2-й этаж

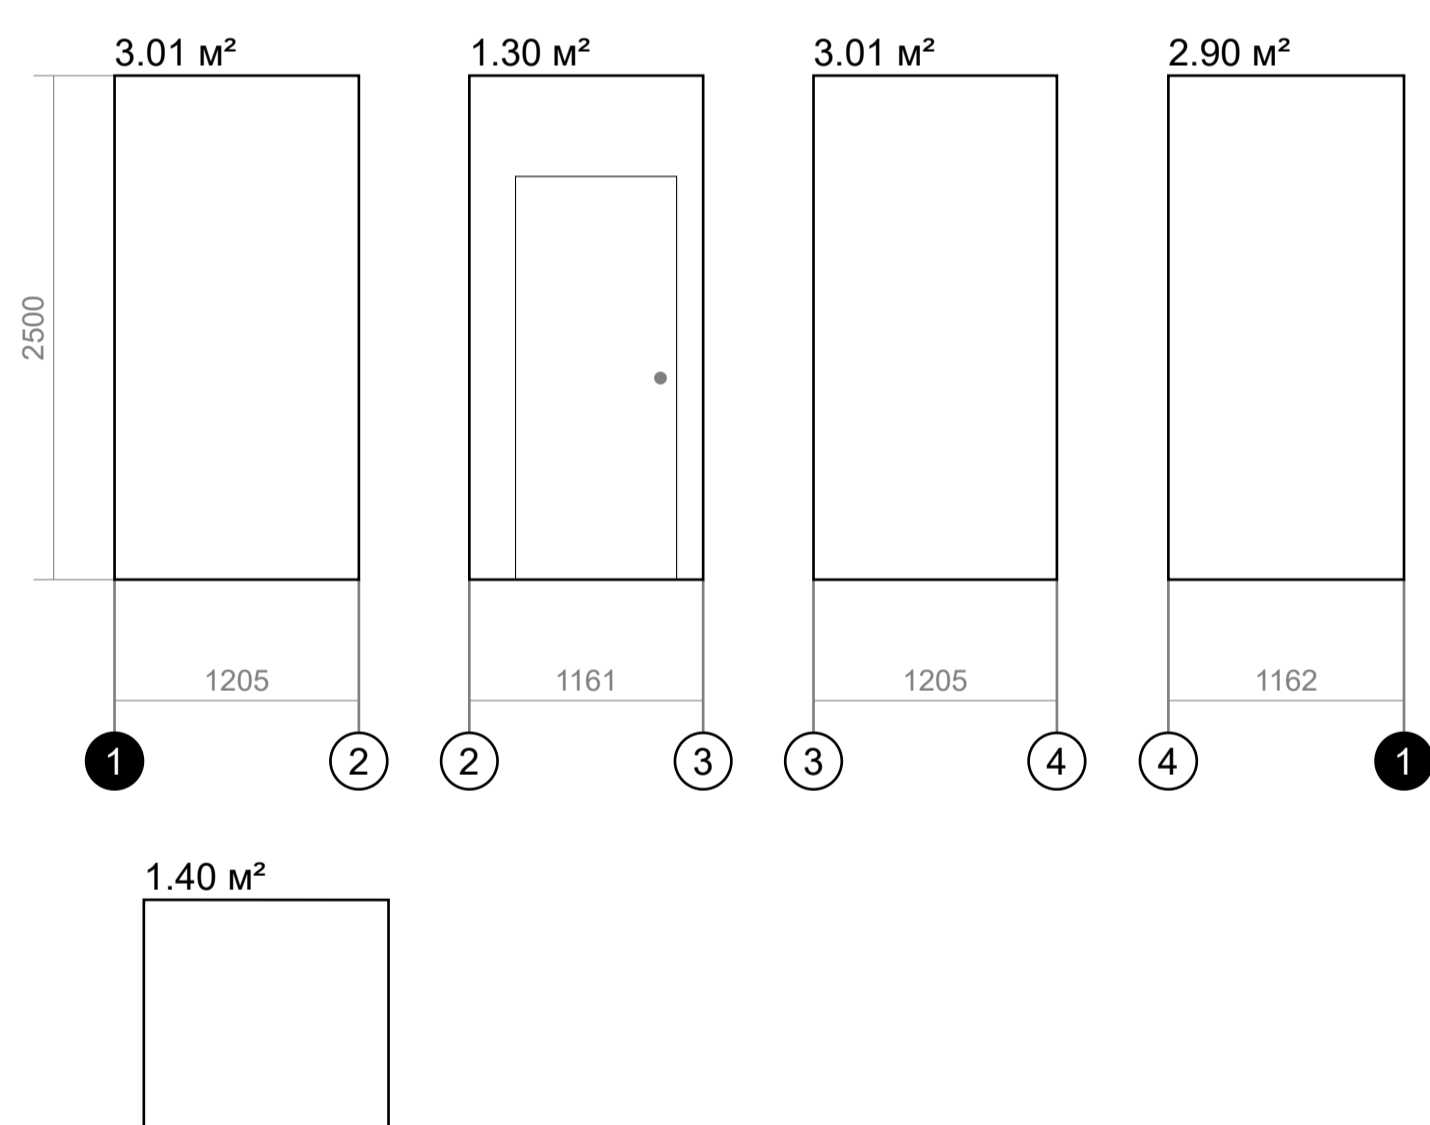
Общая стоимость

Список покупок

3D изображения

## Туалет

Работы 0,00 Материалы 6 545,54 Итого 6 545,54

Площадь стен 10.23 м<sup>2</sup>Площадь пола 1.4 м<sup>2</sup>

Общий периметр 4.73 м

№	Наименование	Цена за работы	Цена за материалы	Общая сумма
1	Электрика	0,00	0,00	0,00
2	Сантехника	0,00	0,00	0,00
3	Полы	0,00	2 329,60	2 329,60
4	Стены	0,00	4 215,94	4 215,94
5	Потолок	0,00	0,00	0,00
6	Мебель	0,00	0,00	0,00
<b>Итого Туалет</b>		<b>0,00</b>	<b>6 545,54</b>	<b>6 545,54</b>