
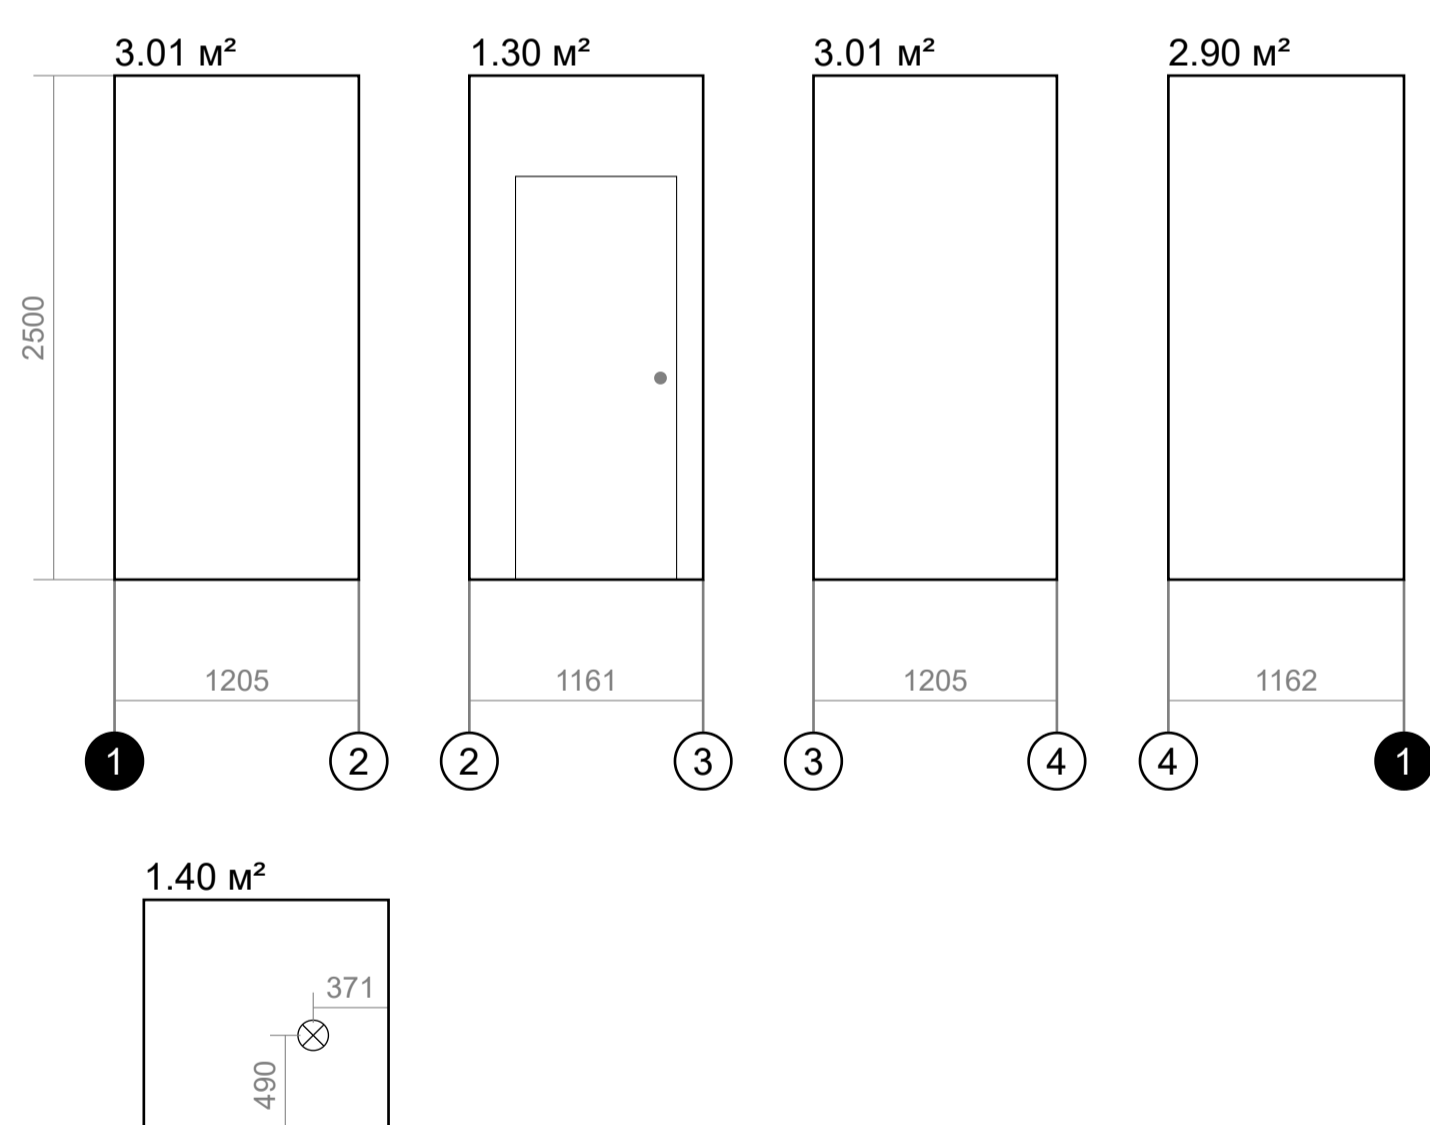
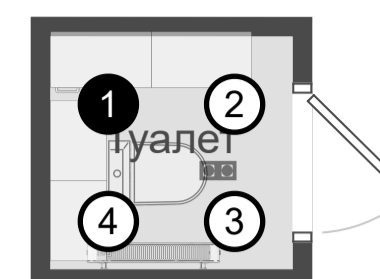


- Титульный лист
- Эскиз проекта
- 1-й этаж ^
- Гостиная v
- Гостиная v
- Коридор v
- Ванная v
- Коридор v
- Туалет ^
- Электрика
 - Сантехника
 - Полы
 - Стены
 - Потолок
 - Мебель
- Двери
- Окна
- 2-й этаж v
- Общая стоимость
- Список покупок
- 3D изображения

Туалет

Работы 0,00 Материалы 5 499,67 Итого 5 499,67

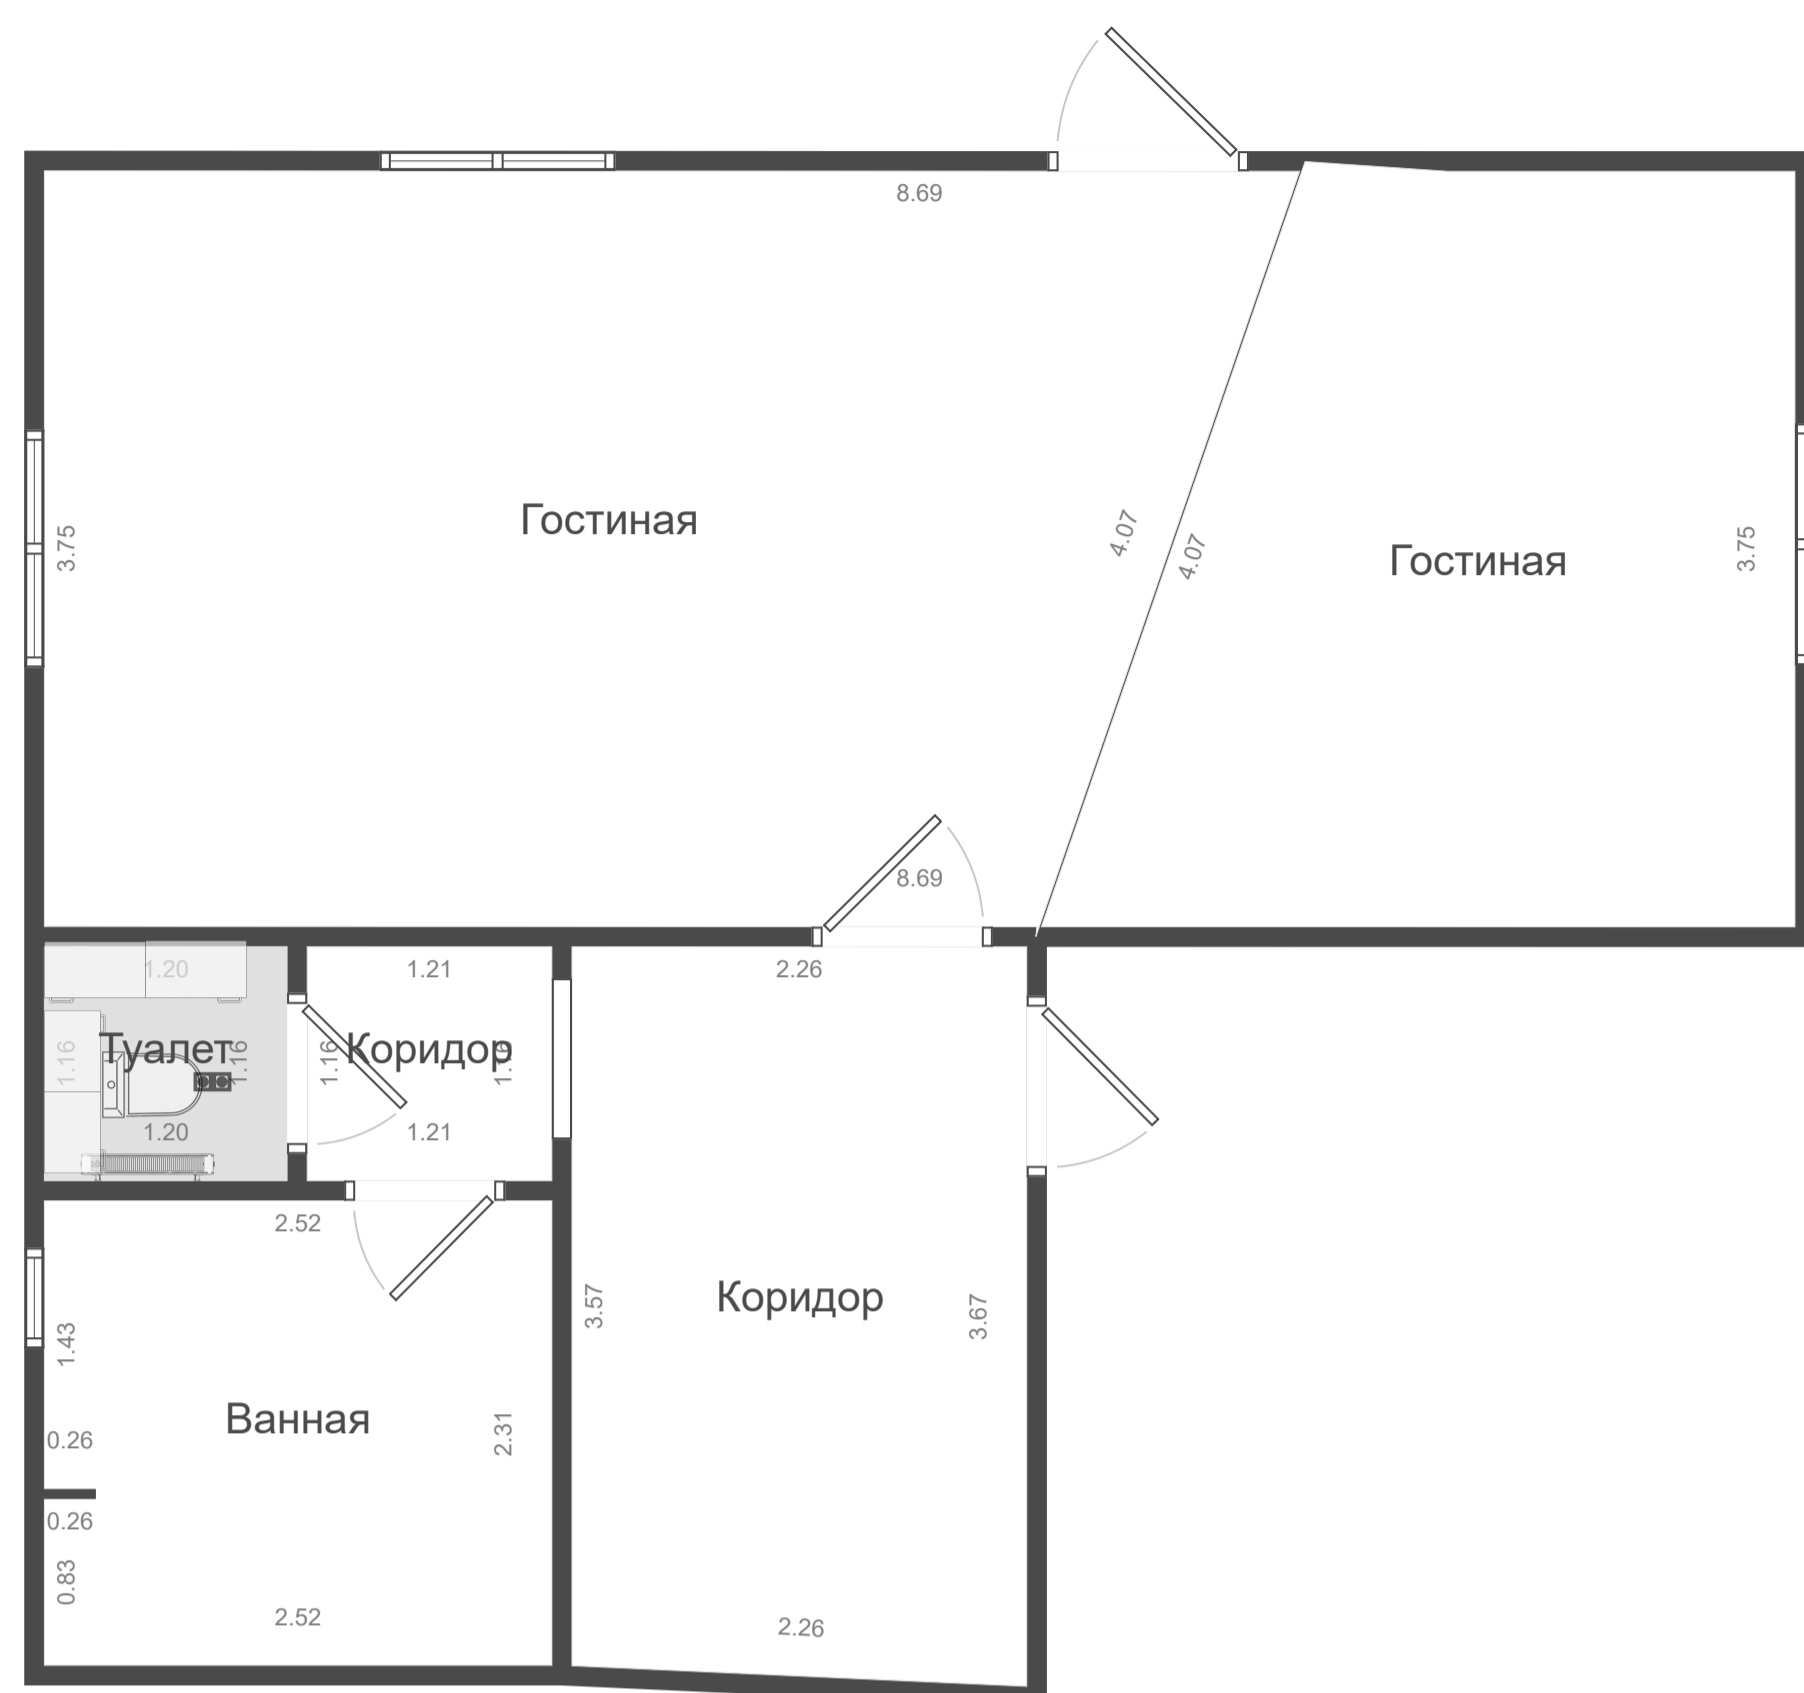

Площадь стен **10.23 м²**

Площадь пола **1.4 м²**

Общий периметр **4.73 м**

№	Наименование	Цена за работы	Цена за материалы	Общая сумма
1	Электрика	0,00	0,00	0,00
2	Сантехника	0,00	0,00	0,00
3	Полы	0,00	2 329,60	2 329,60
4	Стены	0,00	3 170,07	3 170,07
5	Потолок	0,00	0,00	0,00
6	Мебель	0,00	0,00	0,00
Итого Туалет		0,00	5 499,67	5 499,67