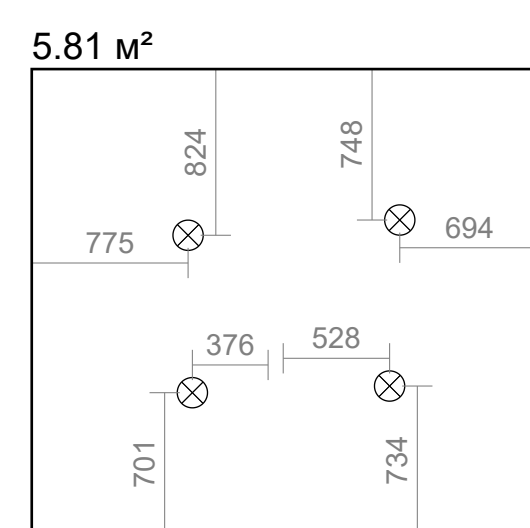
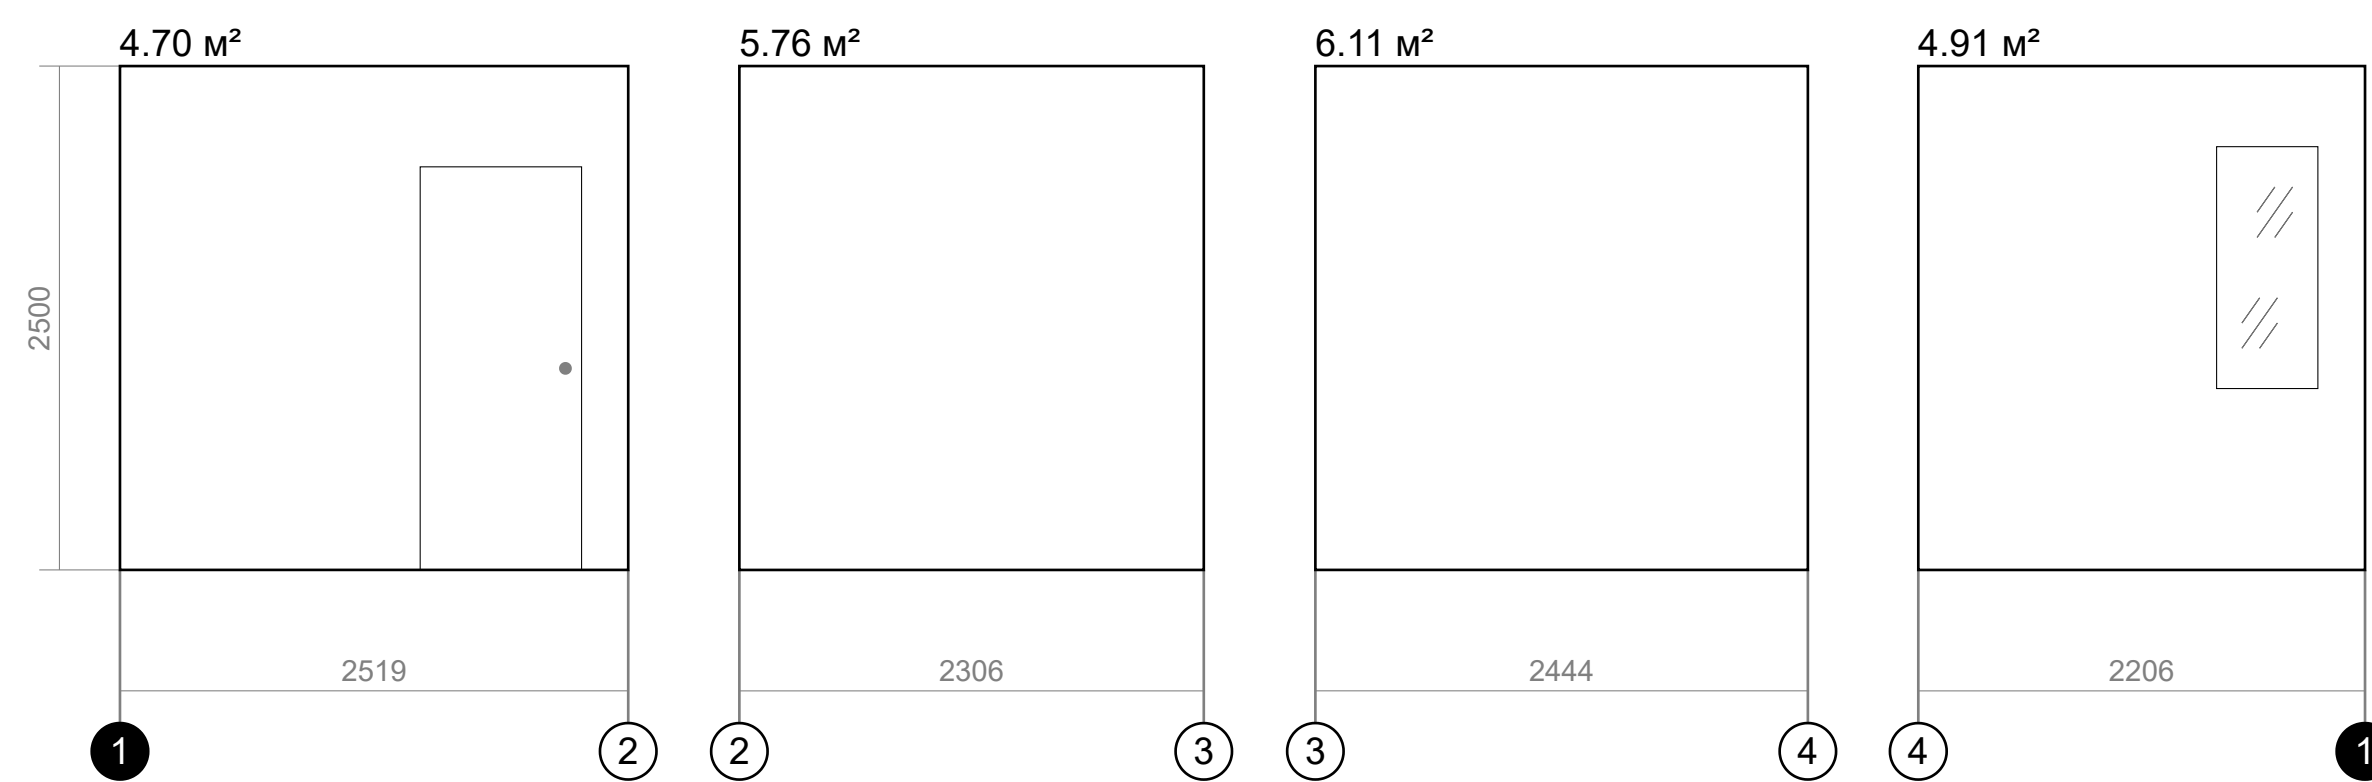
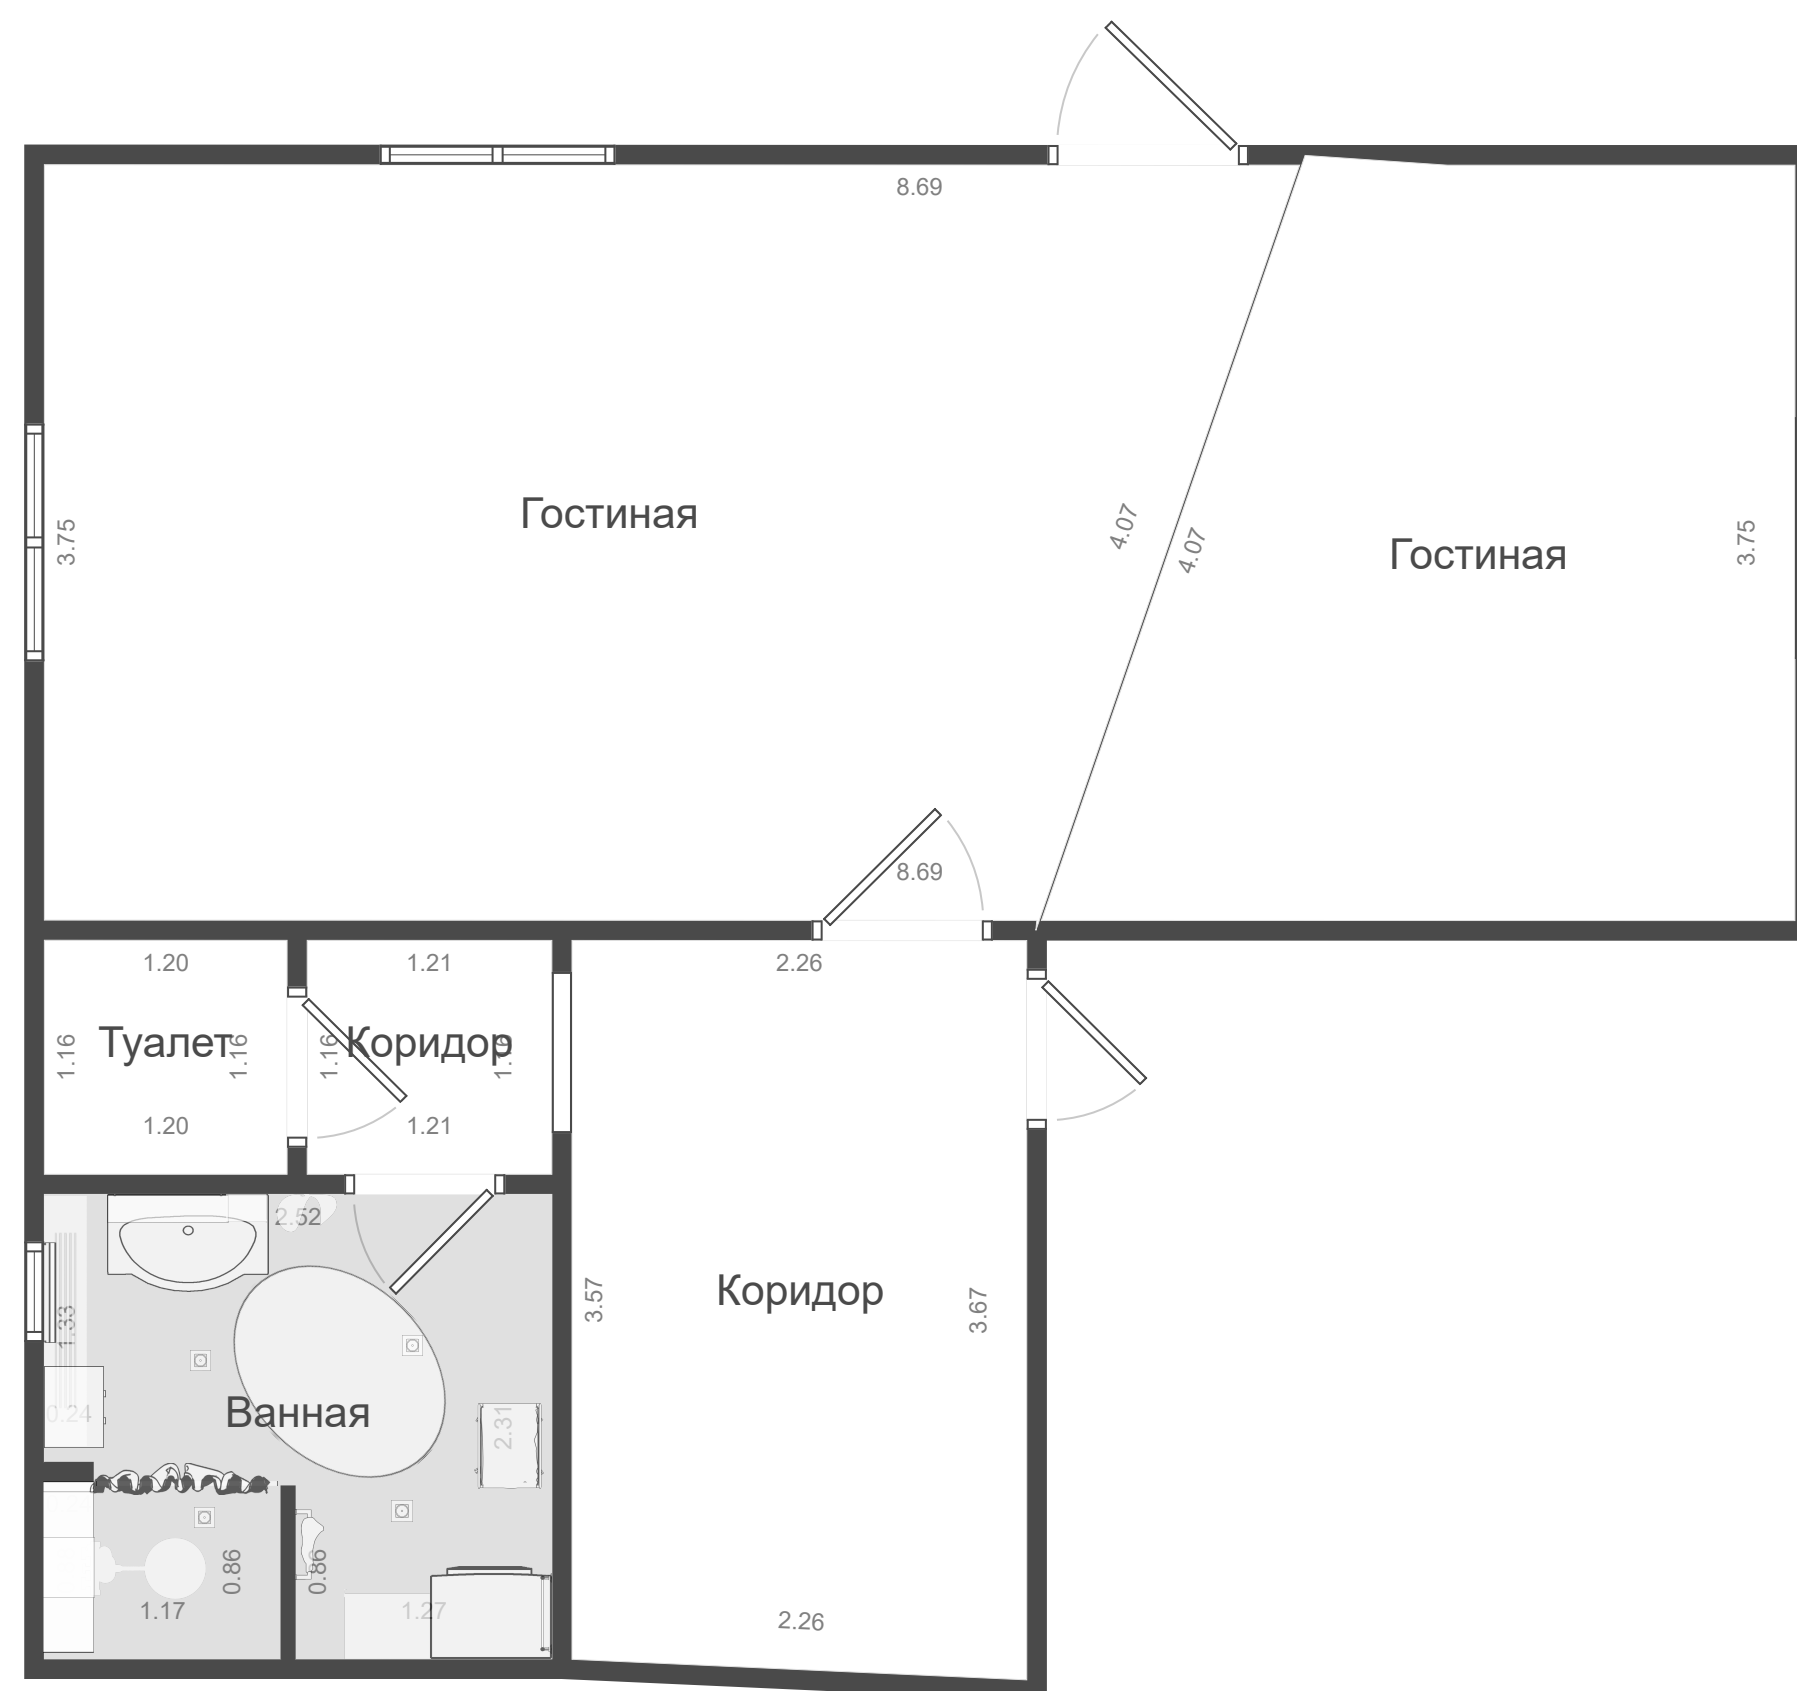


Титульный лист
Эскиз проекта
1-й этаж
Гостиная
Гостиная
Коридор
● Ванная
Электрика
Сантехника
Полы
Стены
Потолок
Мебель
Коридор
Туалет
Двери
Окна
2-й этаж
Общая стоимость
Список покупок
3D изображения

Ванная

Работы **0,00** Материалы **17 760,01** Итого **17 760,01**

Площадь стен **24.47 м²**
Площадь пола **5.81 м²**
Общий периметр **10.58 м**

№	Наименование	Цена за работы	Цена за материалы	Общая сумма
1	Электрика	0,00	0,00	0,00
2	Сантехника	0,00	0,00	0,00
3	Полы	0,00	9 667,84	9 667,84
4	Стены	0,00	8 092,17	8 092,17
5	Потолок	0,00	0,00	0,00
6	Мебель	0,00	0,00	0,00
Итого Ванная		0,00	17 760,01	17 760,01