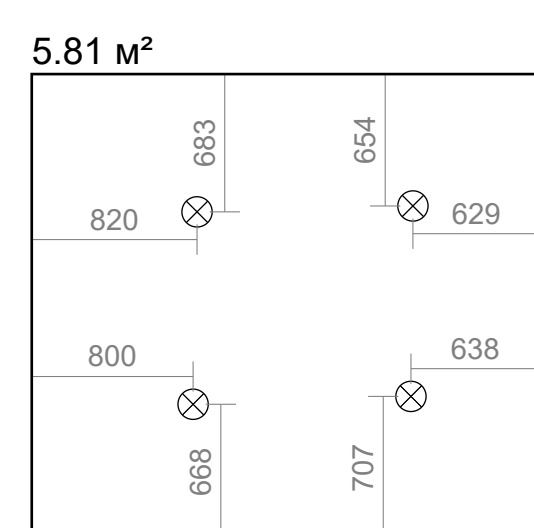
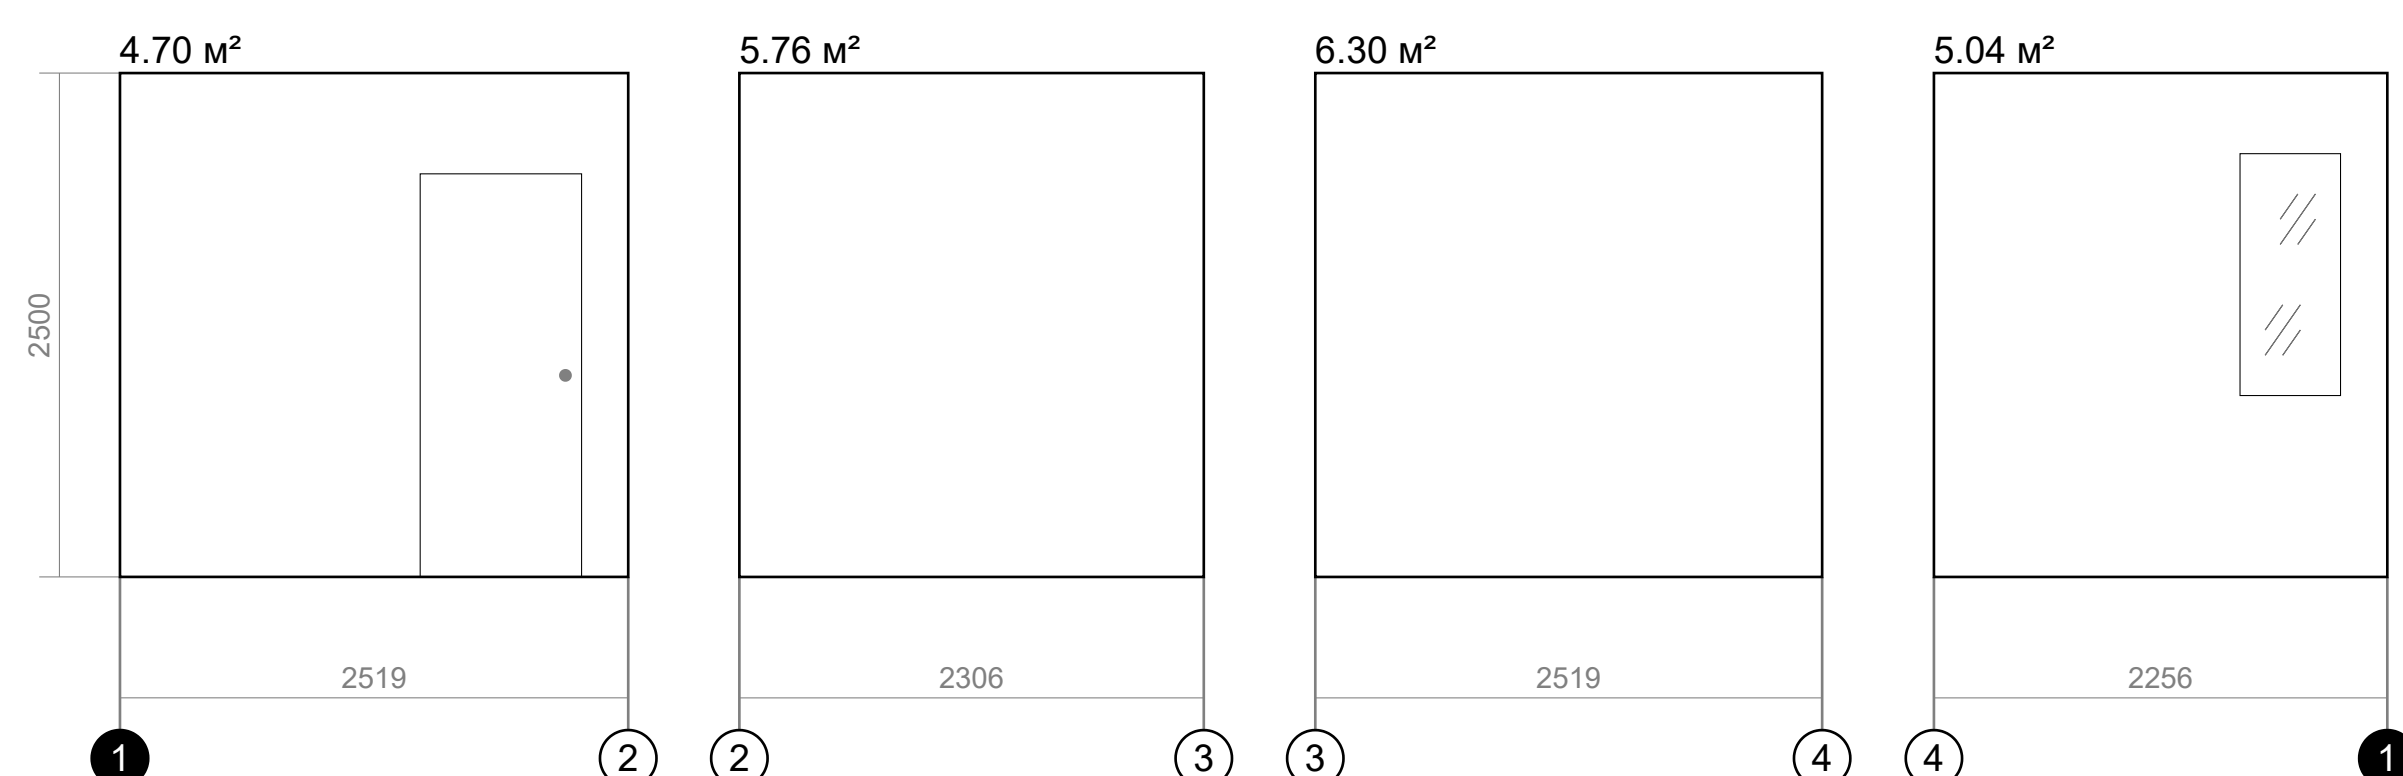


- Титульный лист
- Эскиз проекта
- 1-й этаж
- Гостиная
- Гостиная
- Коридор
- Ванная
 - Электрика
 - Сантехника
 - Полы
 - Стены
 - Потолок
 - Мебель
- Коридор
- Туалет
- Двери
- Окна
- 2-й этаж
- Общая стоимость
- Список покупок
- 3D изображения

Ванная

Работы **0,00** Материалы **47 840,35** Итого **47 840,35**

Площадь стен **21.8 м²**
 Площадь пола **5.81 м²**
 Общий периметр **9.6 м**

№	Наименование	Цена за работы	Цена за материалы	Общая сумма
1	Электрика	0,00	0,00	0,00
2	Сантехника	0,00	0,00	0,00
3	Полы	0,00	9 667,84	9 667,84
4	Стены	0,00	38 172,51	38 172,51
5	Потолок	0,00	0,00	0,00
6	Мебель	0,00	0,00	0,00
Итого Ванная		0,00	47 840,35	47 840,35