
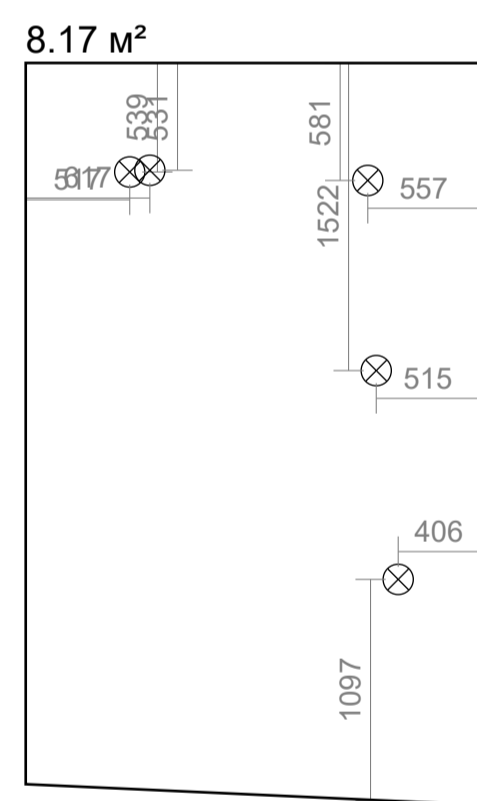
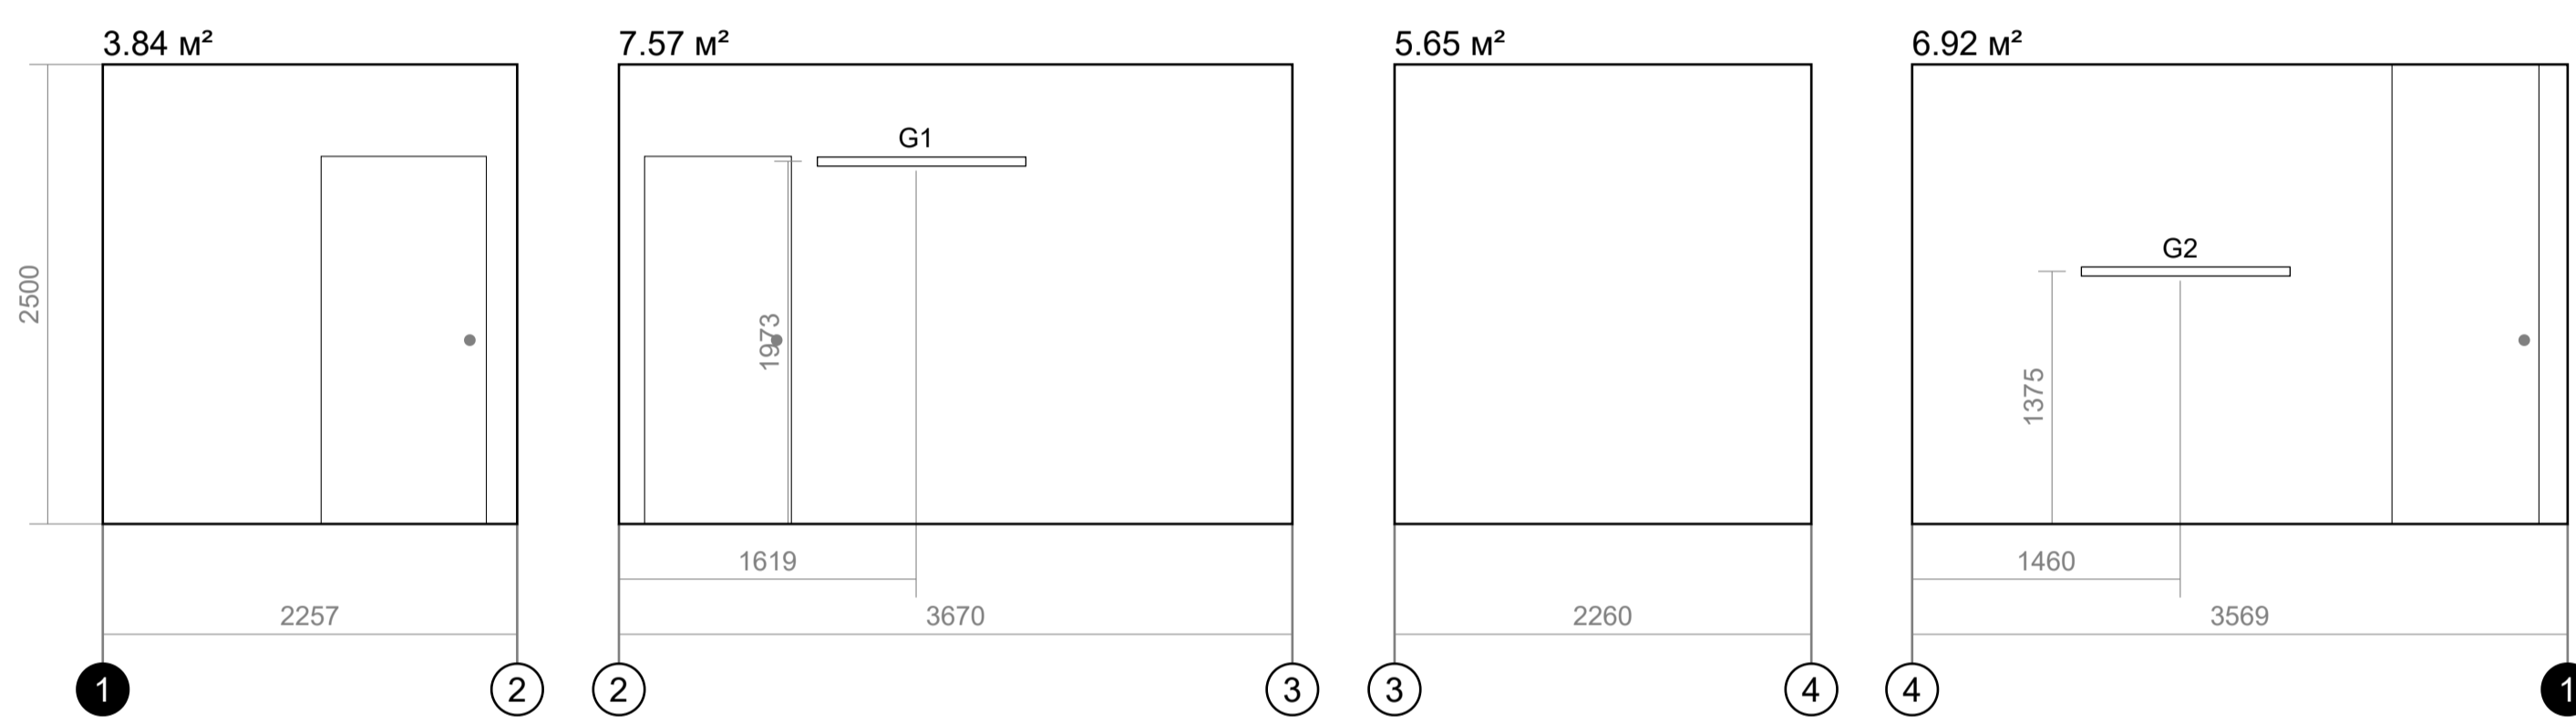


- Титульный лист
- Эскиз проекта
- 1-й этаж ^
- Гостиная v
- Гостиная v
- Коридор ^
 - Электрика
 - Сантехника
 - Полы
 - Стены
 - Потолок
 - Мебель
- Ванная v
- Коридор v
- Туалет v
- Двери
- Окна
- 2-й этаж v
- Общая стоимость
- Список покупок
- 3D изображения

Коридор

Работы 0,00 Материалы 19 708,49 Итого 19 708,49

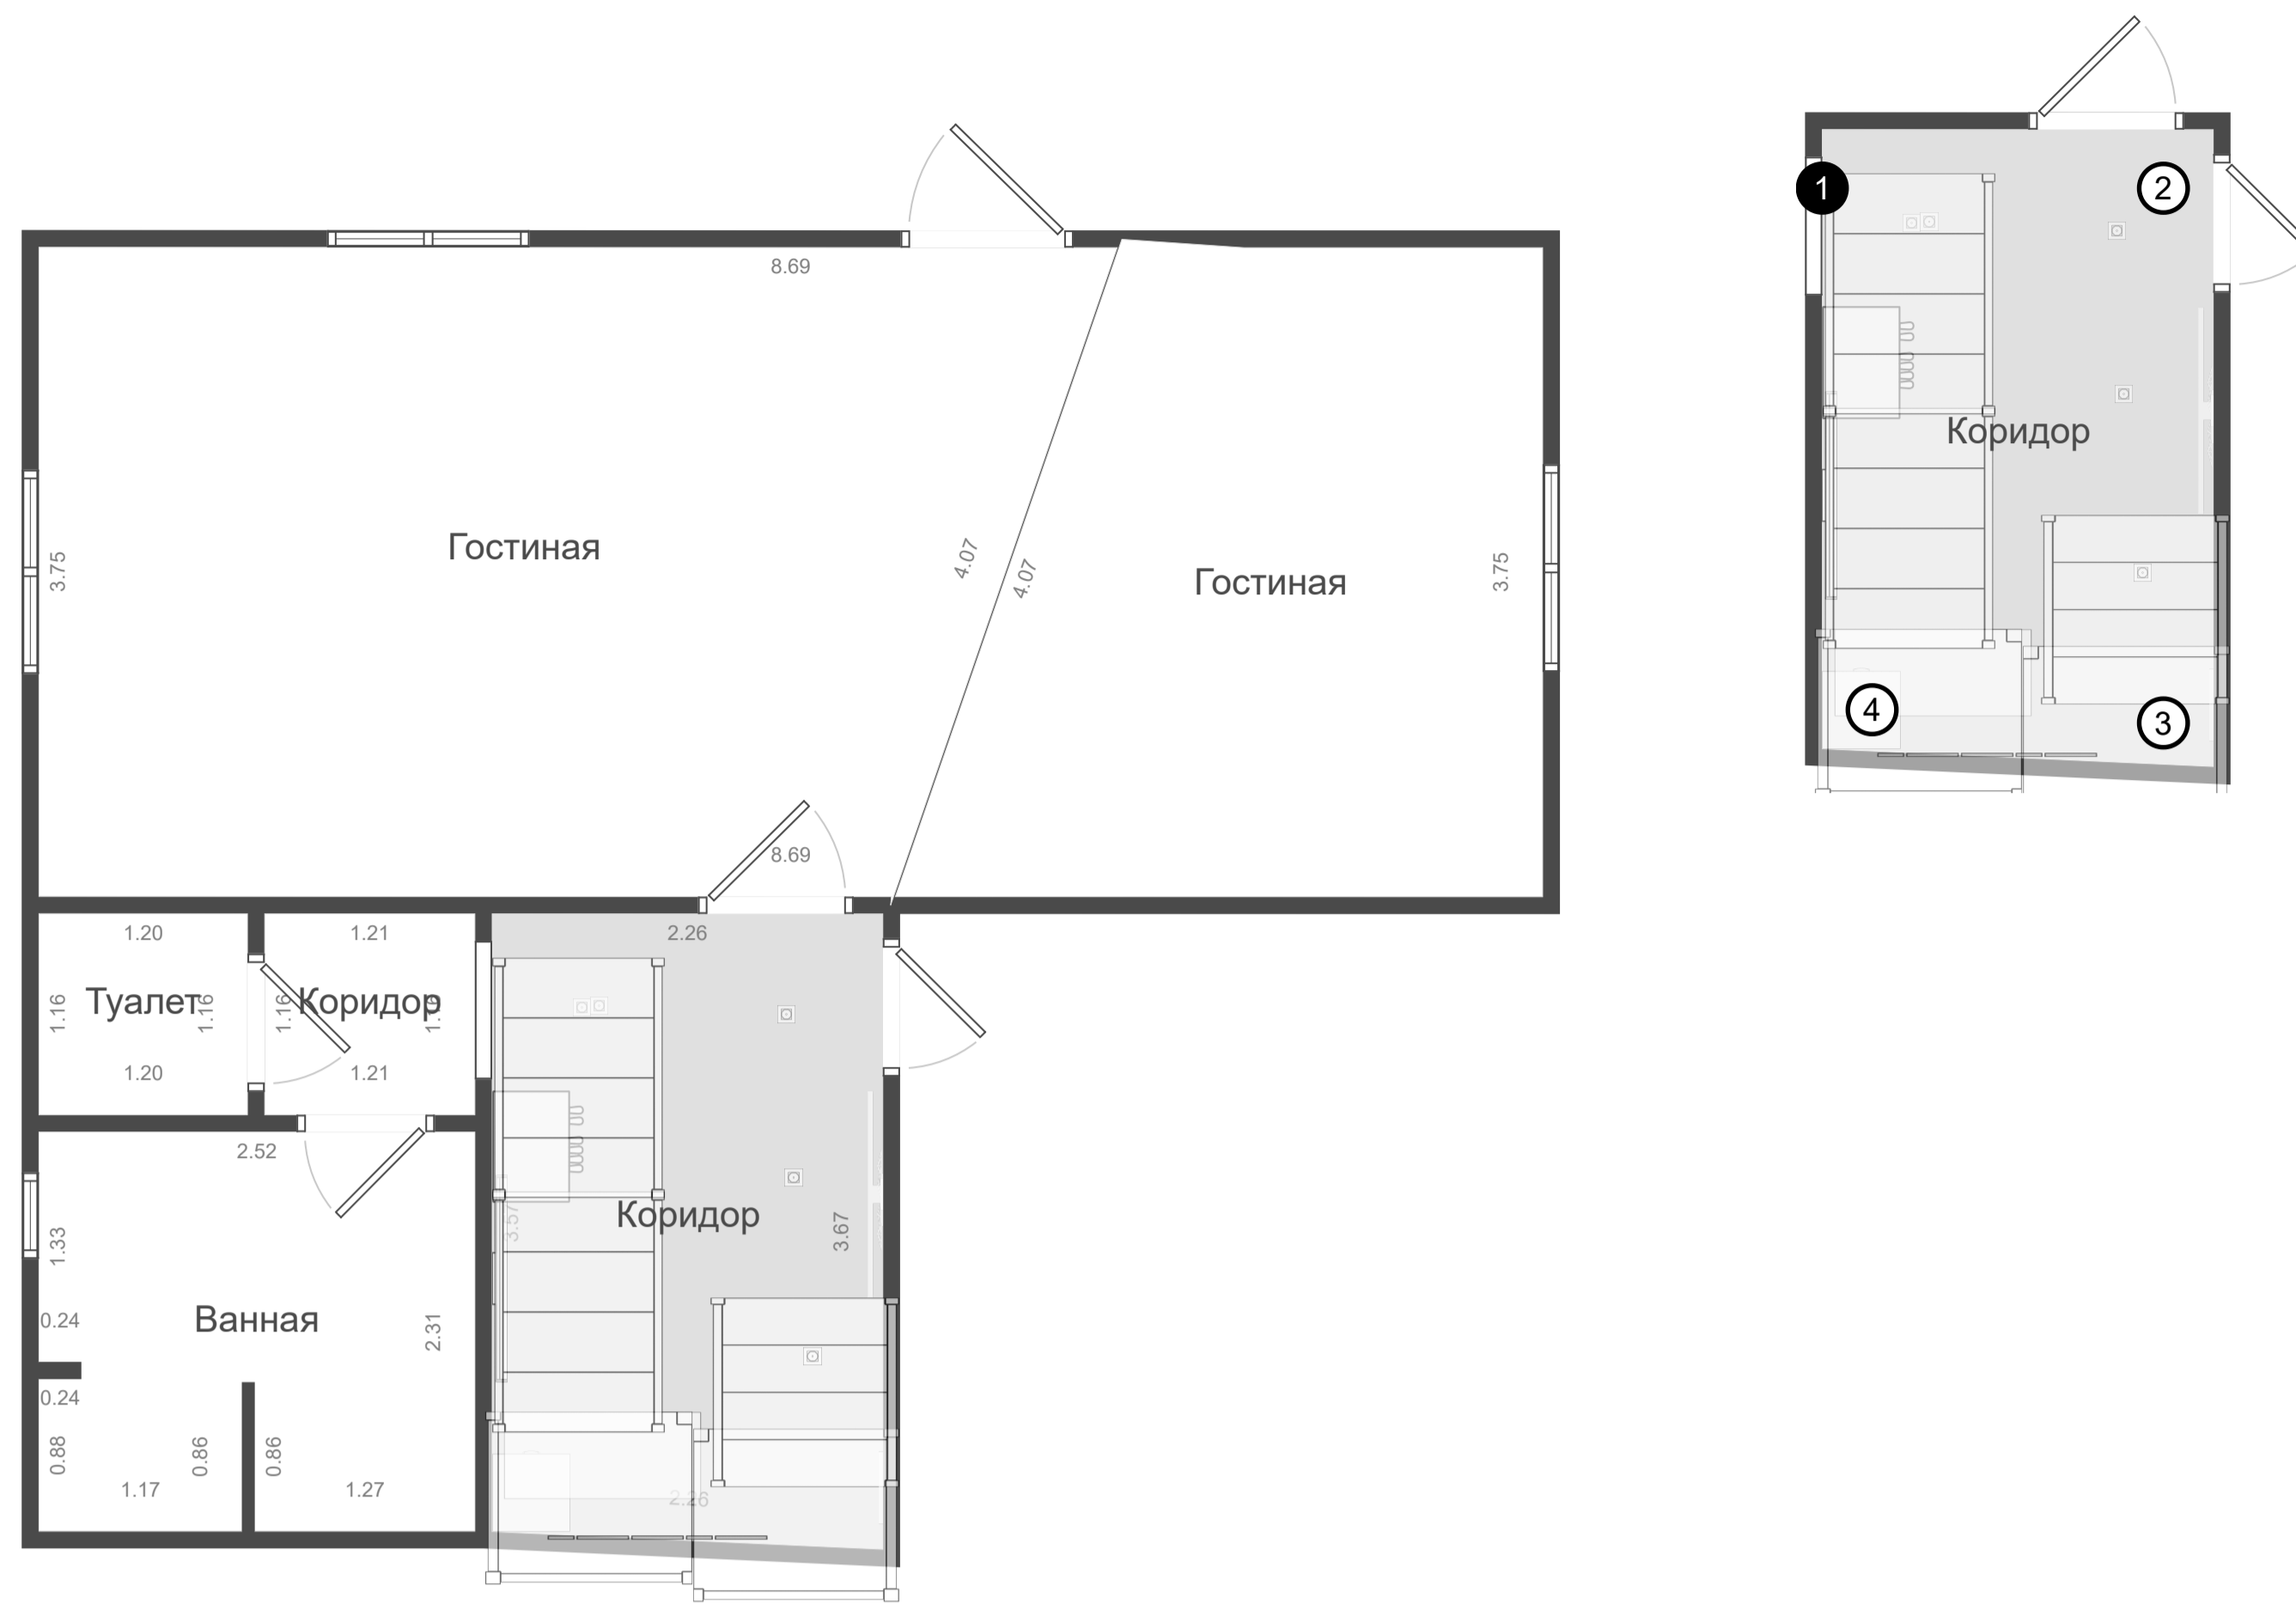

| № | Наименование | Кол-во |
|-----------|-------------------------|--------|
| G1 | | |
| 1 | Светильник PANDELLA | 1 |
| G2 | | |
| 1 | Светильник светодиодный | 1 |

Площадь стен **23.99 м²**
 Площадь пола **8.17 м²**
 Общий периметр **11.76 м**

| № | Наименование | Цена за работы | Цена за материалы | Общая сумма |
|----------------------|--------------|----------------|-------------------|------------------|
| 1 | Электрика | 0,00 | 0,00 | 0,00 |
| 2 | Сантехника | 0,00 | 0,00 | 0,00 |
| 3 | Полы | 0,00 | 13 594,88 | 13 594,88 |
| 4 | Стены | 0,00 | 6 113,61 | 6 113,61 |
| 5 | Потолок | 0,00 | 0,00 | 0,00 |
| 6 | Мебель | 0,00 | 0,00 | 0,00 |
| Итого Коридор | | 0,00 | 19 708,49 | 19 708,49 |