
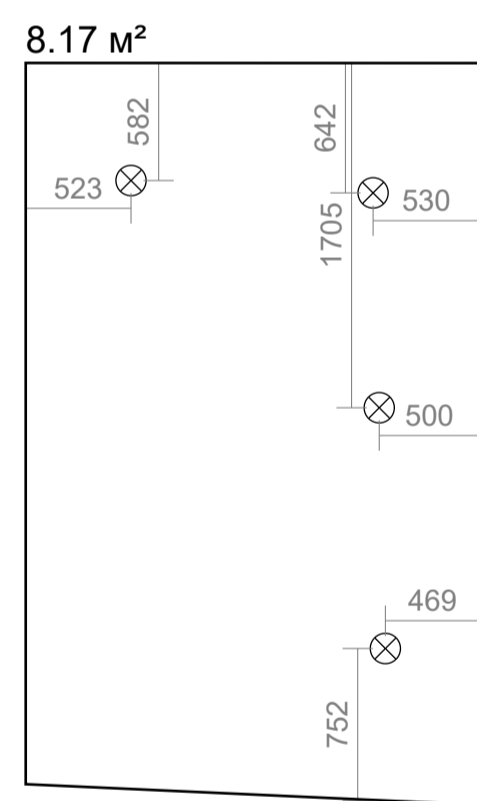
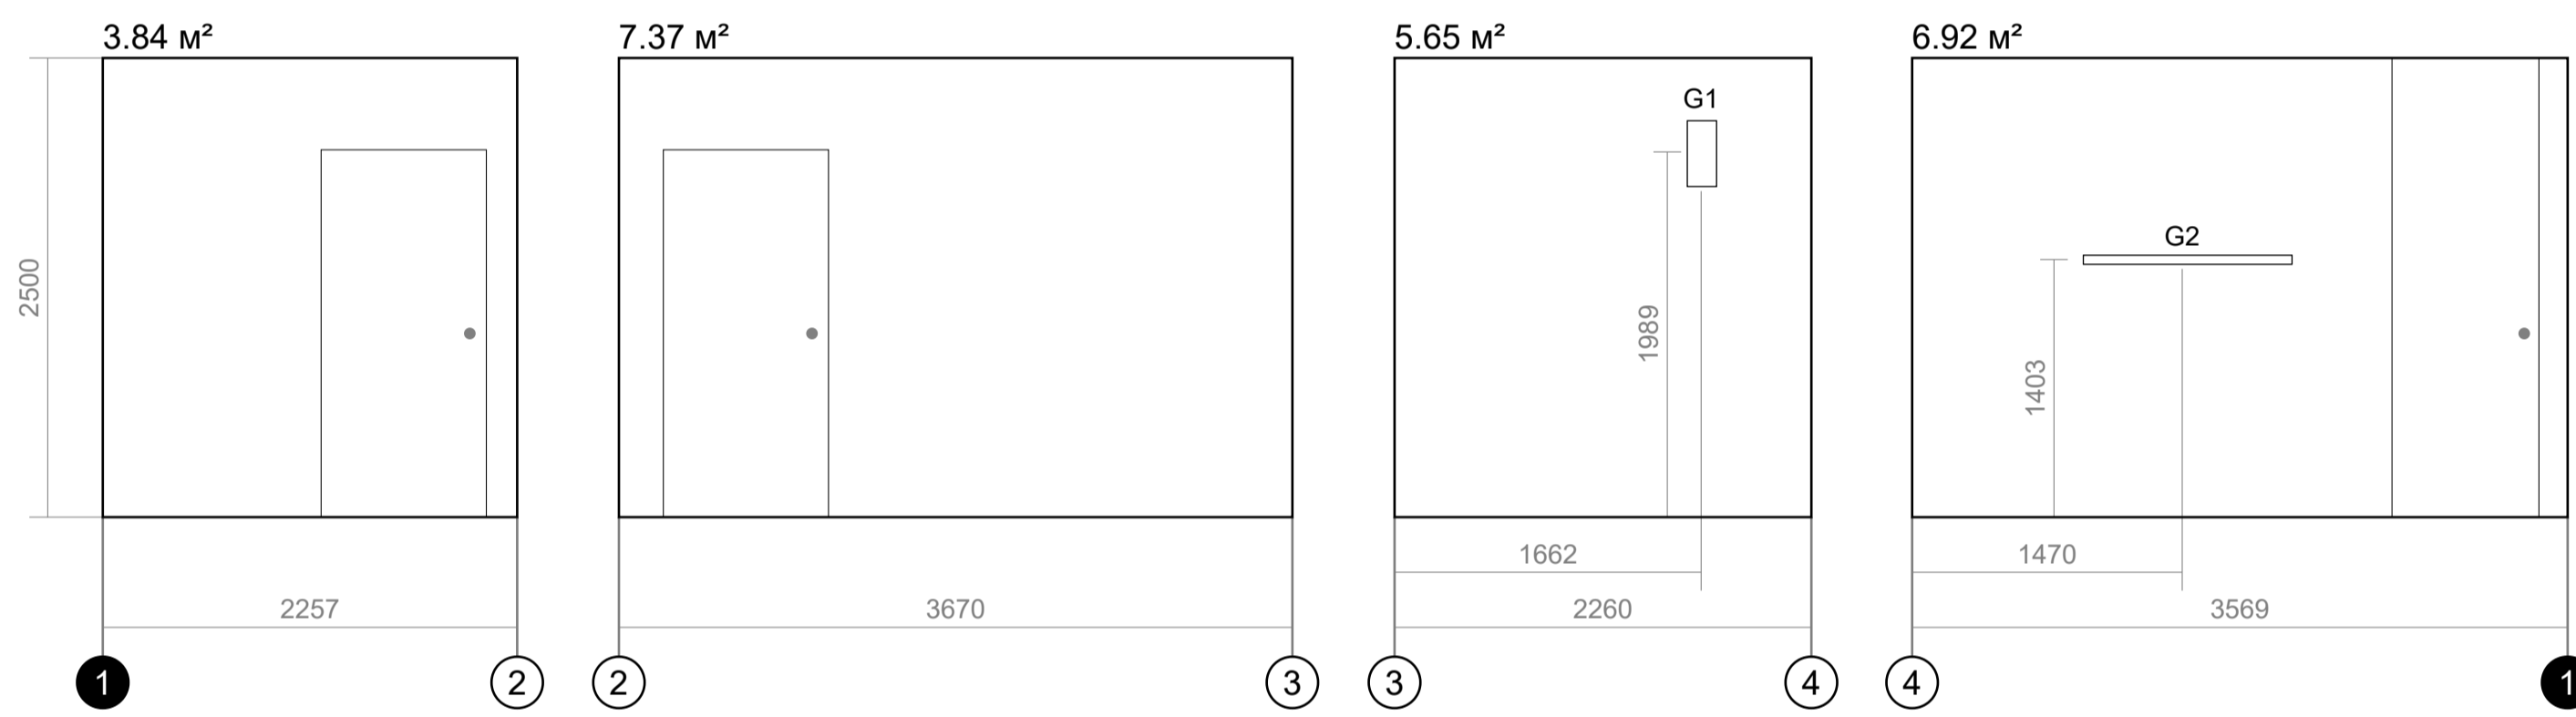


- Титульный лист
- Эскиз проекта
- 1-й этаж ^
- Гостиная v
- Гостиная v
- Коридор ^
 - Электрика
 - Сантехника
 - Полы
 - Стены
 - Потолок
 - Мебель
- Ванная v
- Коридор v
- Туалет v
- Двери
- Окна
- 2-й этаж v
- Общая стоимость
- Список покупок
- 3D изображения

Коридор

Работы 0,00 Материалы 21 171,04 Итого 21 171,04

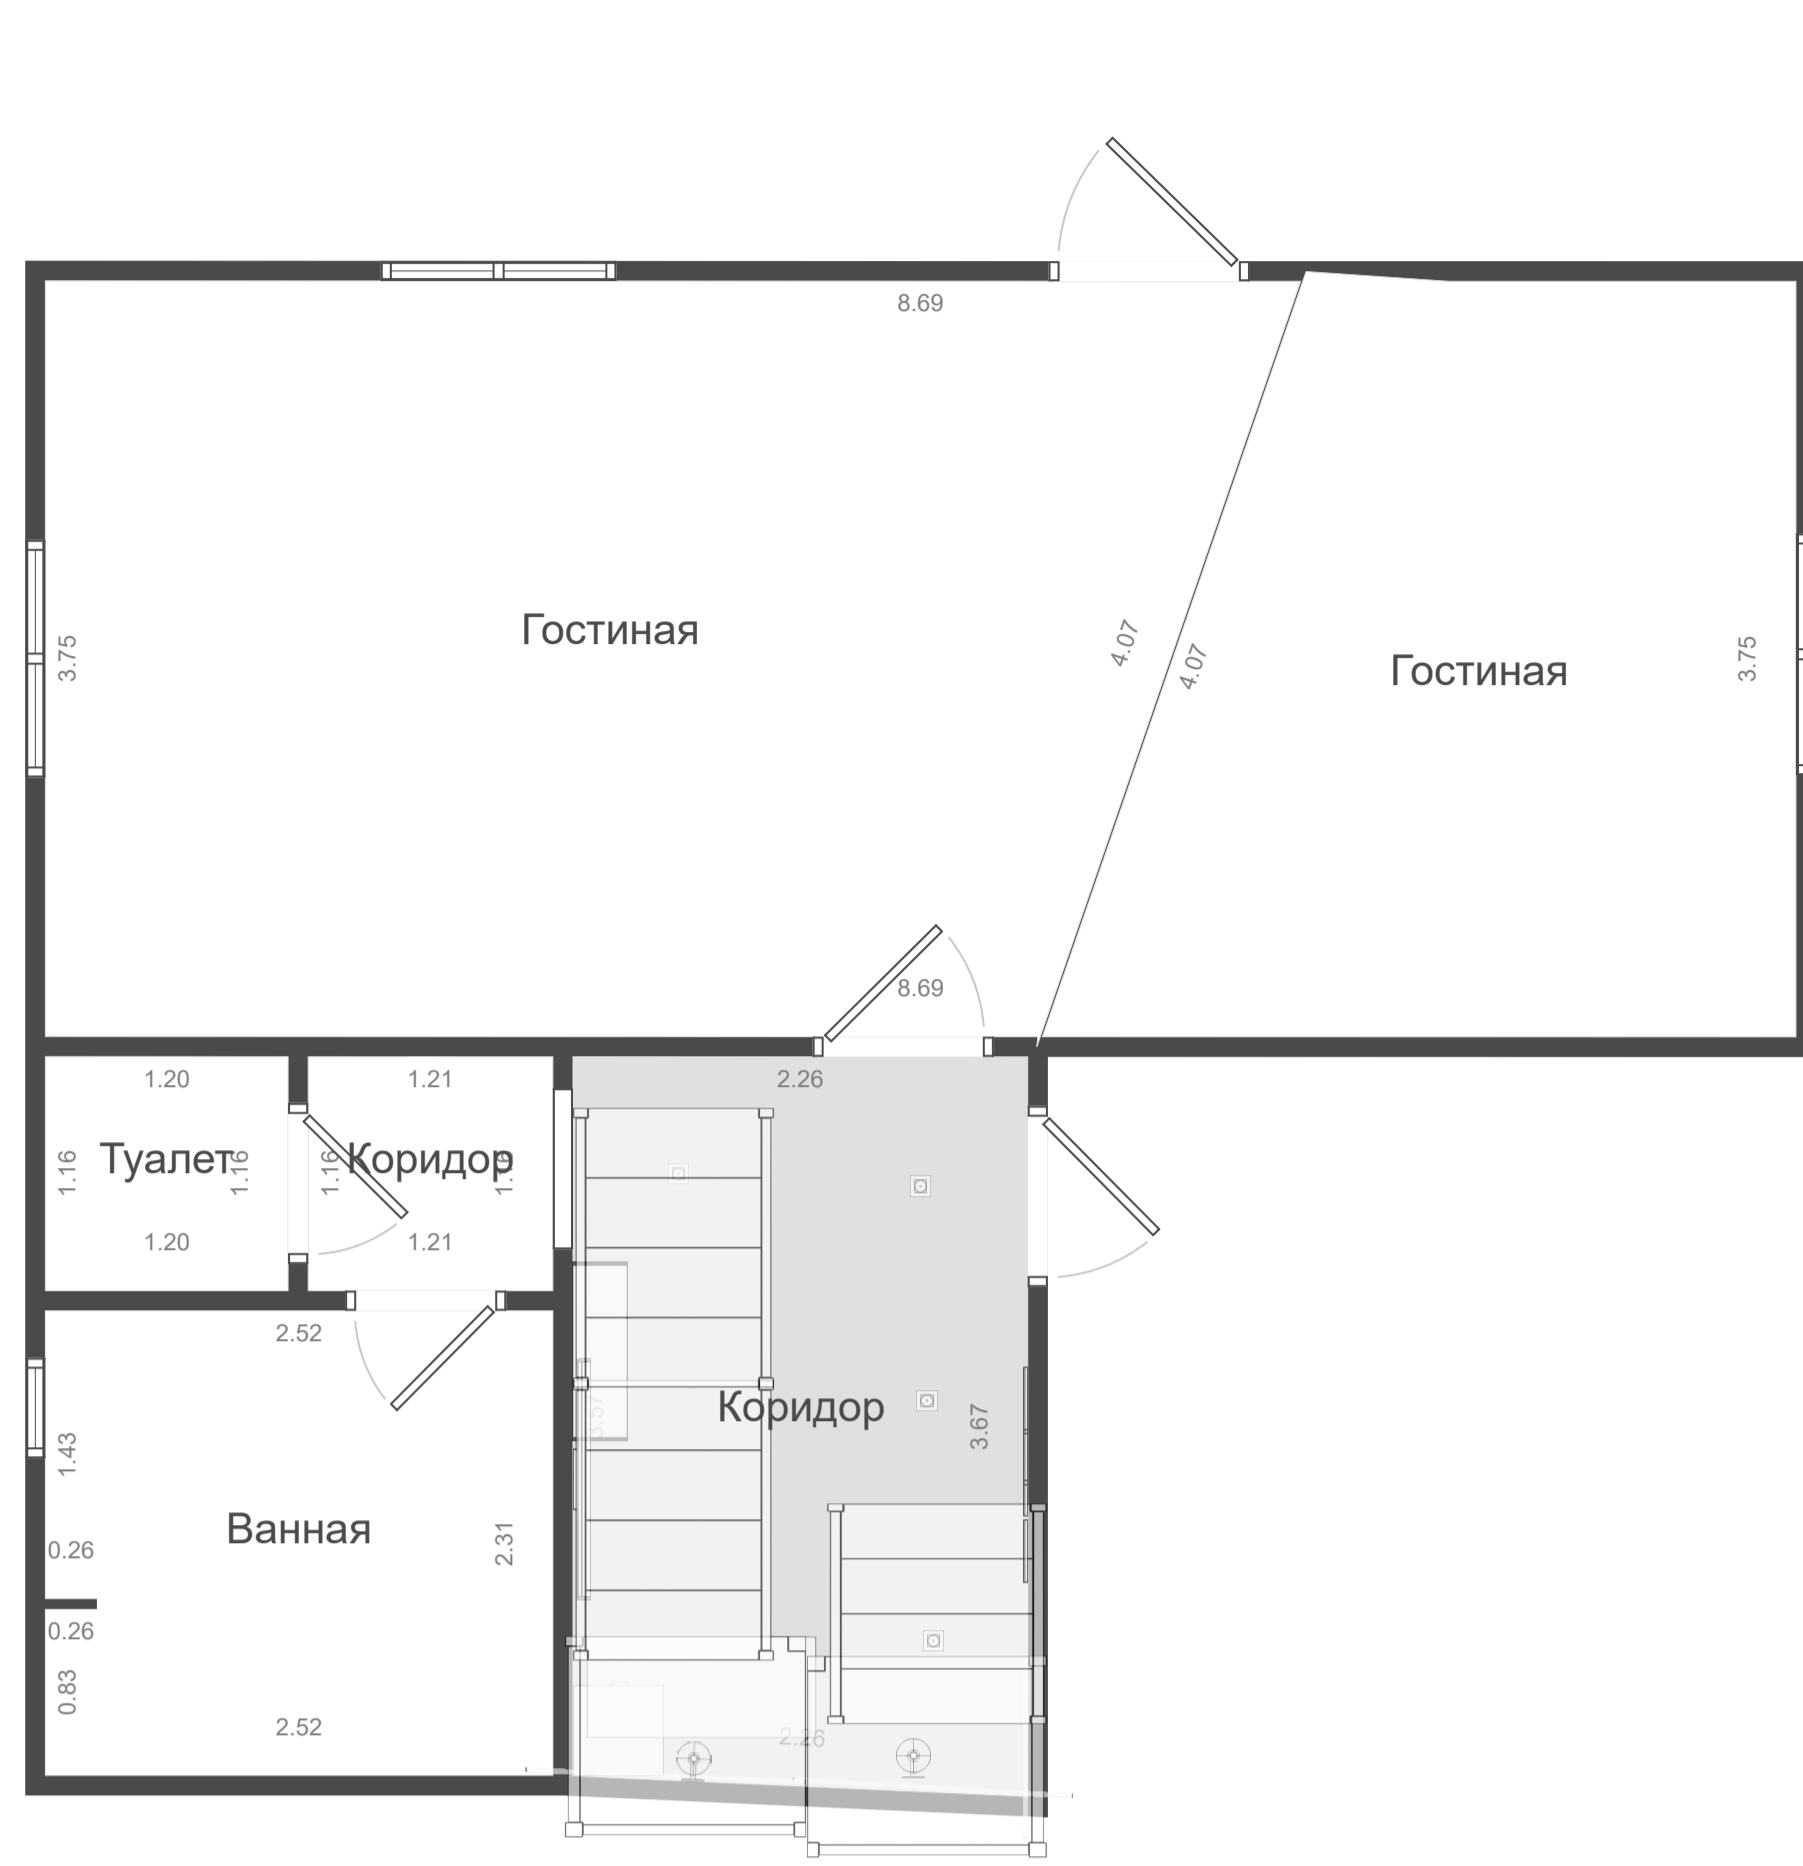

№	Наименование	Кол-во
G1		
1	Бра John Richard	1
G2		
1	Светильник светодиодный	1

Площадь стен **23.79 м²**
 Площадь пола **8.17 м²**
 Общий периметр **11.76 м**

№	Наименование	Цена за работы	Цена за материалы	Общая сумма
1	Электрика	0,00	0,00	0,00
2	Сантехника	0,00	0,00	0,00
3	Полы	0,00	13 594,88	13 594,88
4	Стены	0,00	7 576,16	7 576,16
5	Потолок	0,00	0,00	0,00
6	Мебель	0,00	0,00	0,00
Итого Коридор		0,00	21 171,04	21 171,04