
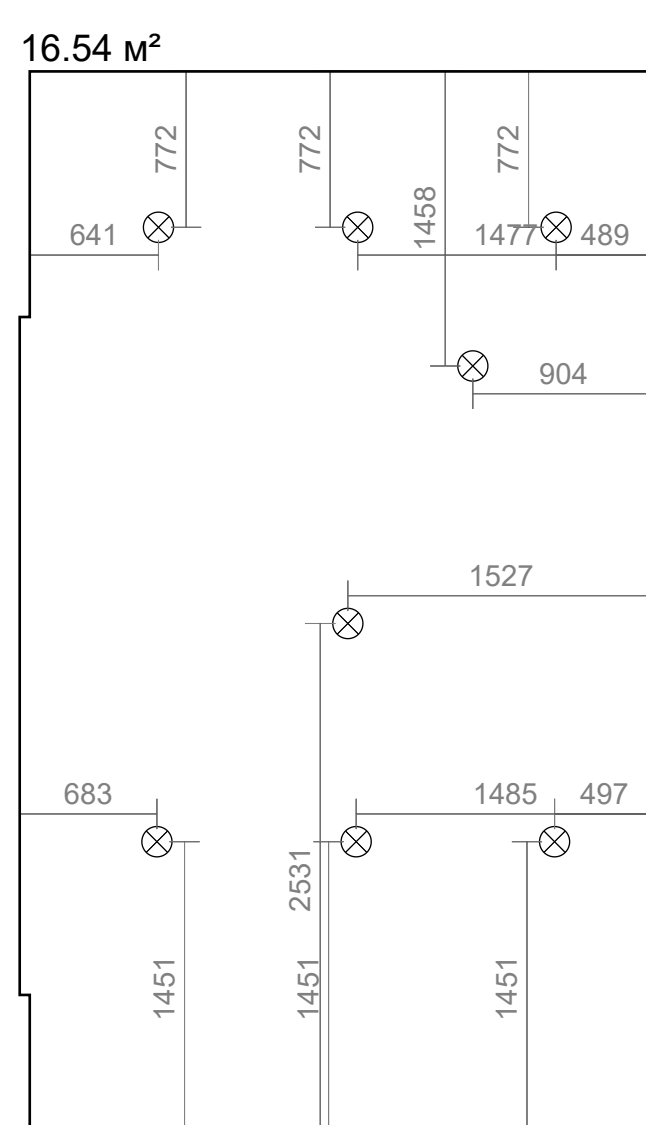
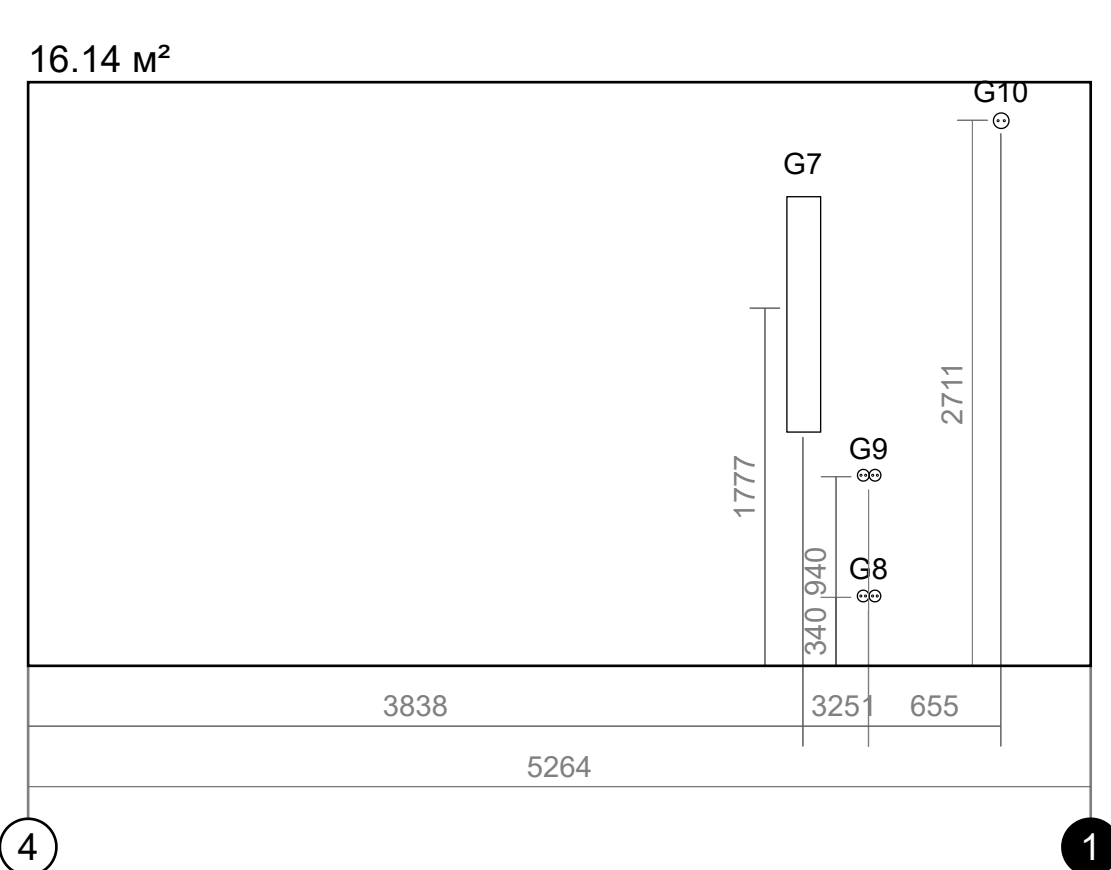


- Титульный лист
- Эскиз проекта
- 1-й этаж
- Гостиная
 - Электрика
 - Сантехника
 - Полы
 - Стены
 - Потолок
 - Мебель
- Двери
- Окна
- Общая стоимость
- Список покупок
- 3D изображения

Гостиная

Работы **0,00** Материалы **0,00** Итого **0,00**

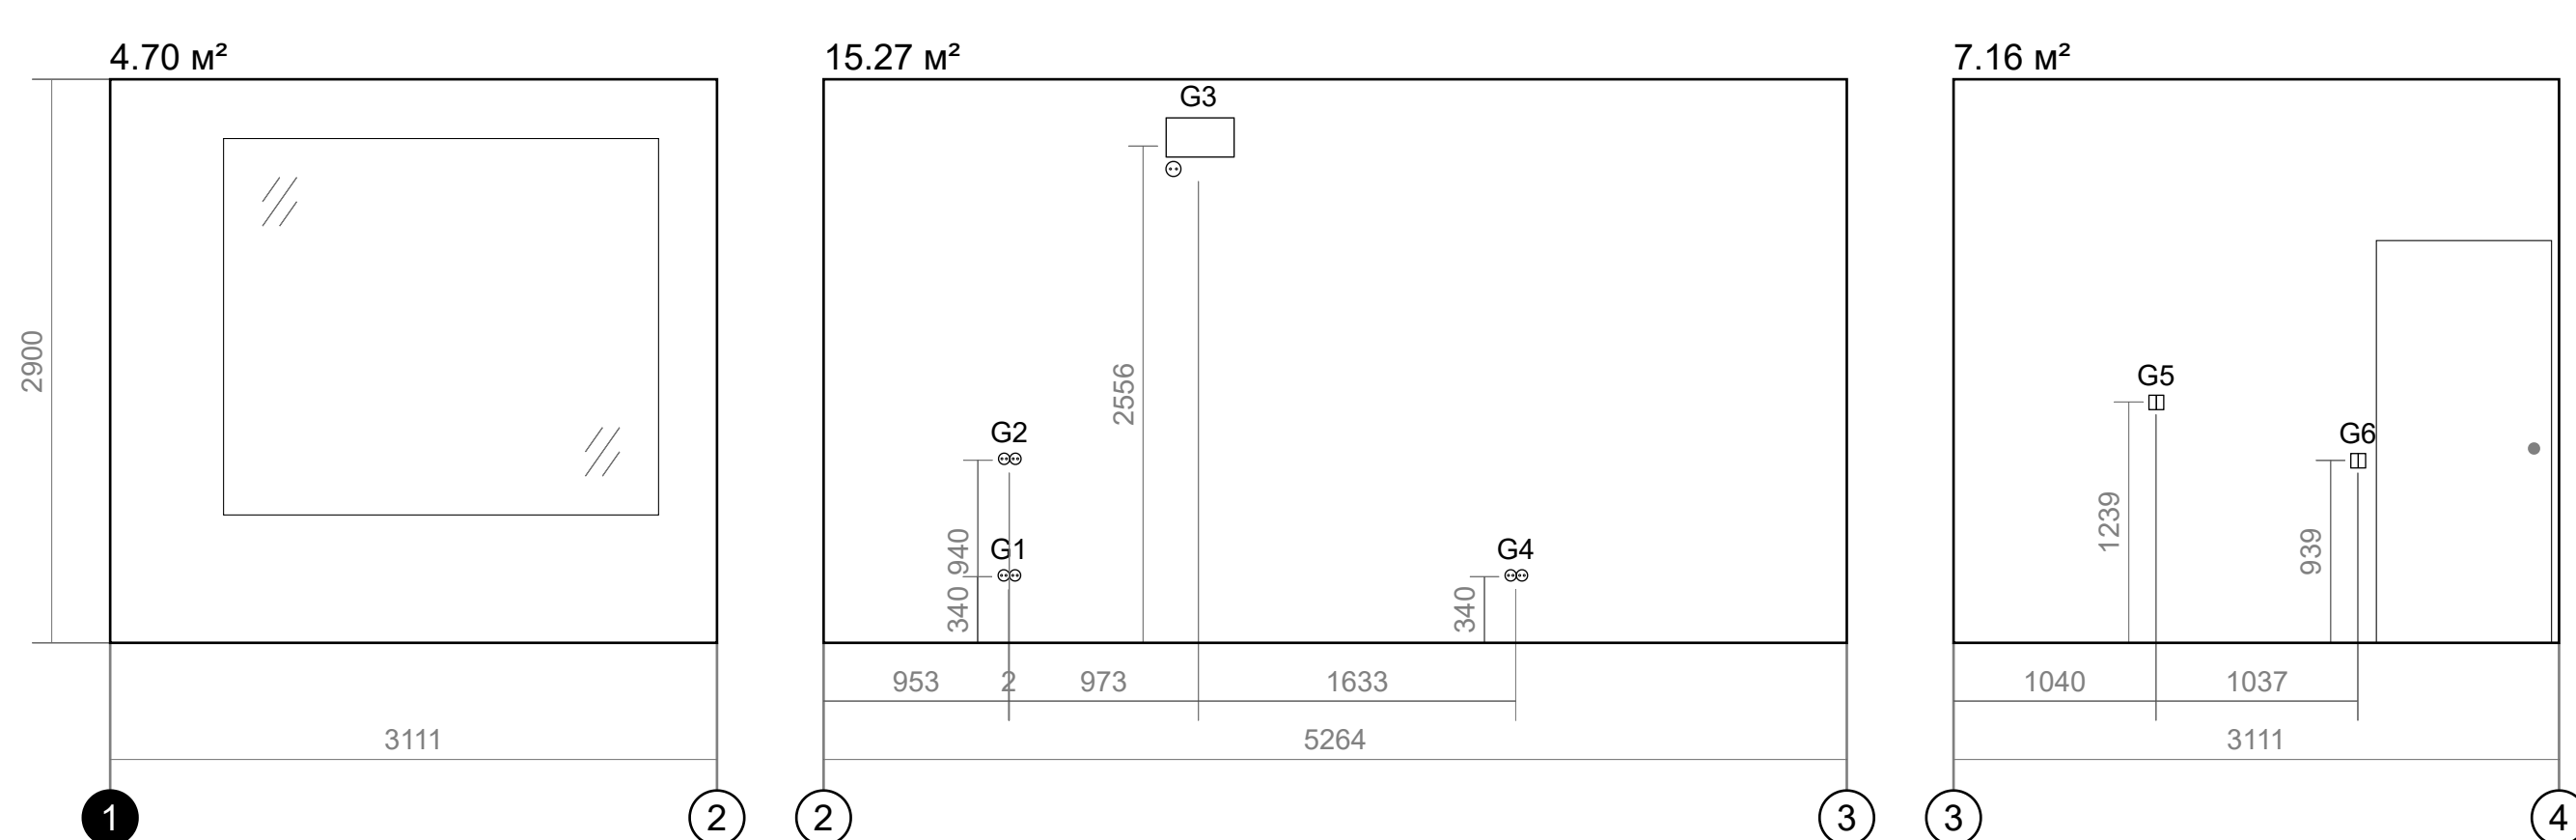

№	Наименование	Кол-во
G5		
1	Выключатель двухклавишный	1
G7		
1	Настенный светильник Bernard-Albin Gras Style №214	1
G2		
1	Розетка двойная горизонтальная ПСН	1
G6		
1	Выключатель двухклавишный	1
G3		
1	Розетка электрическая 2 , 220 вольт.	1
2	Проектор подвесной Epson	1
G9		
1	Розетка двойная горизонтальная ПСН	1
G1		
1	Розетка двойная горизонтальная ПСН	1
G10		
1	Розетка электрическая 2 , 220 вольт.	1
G4		
1	Розетка двойная горизонтальная ПСН	1
G8		
1	Розетка двойная горизонтальная ПСН	1

Площадь стен **43.26 м²**
 Площадь пола **16.54 м²**
 Общий периметр **16.75 м**

№	Наименование	Цена за работы	Цена за материалы	Общая сумма
1	Электрика	0,00	0,00	0,00
2	Сантехника	0,00	0,00	0,00
3	Полы	0,00	0,00	0,00
4	Стены	0,00	0,00	0,00
5	Потолок	0,00	0,00	0,00
6	Мебель	0,00	0,00	0,00
Итого Гостиная		0,00	0,00	0,00