
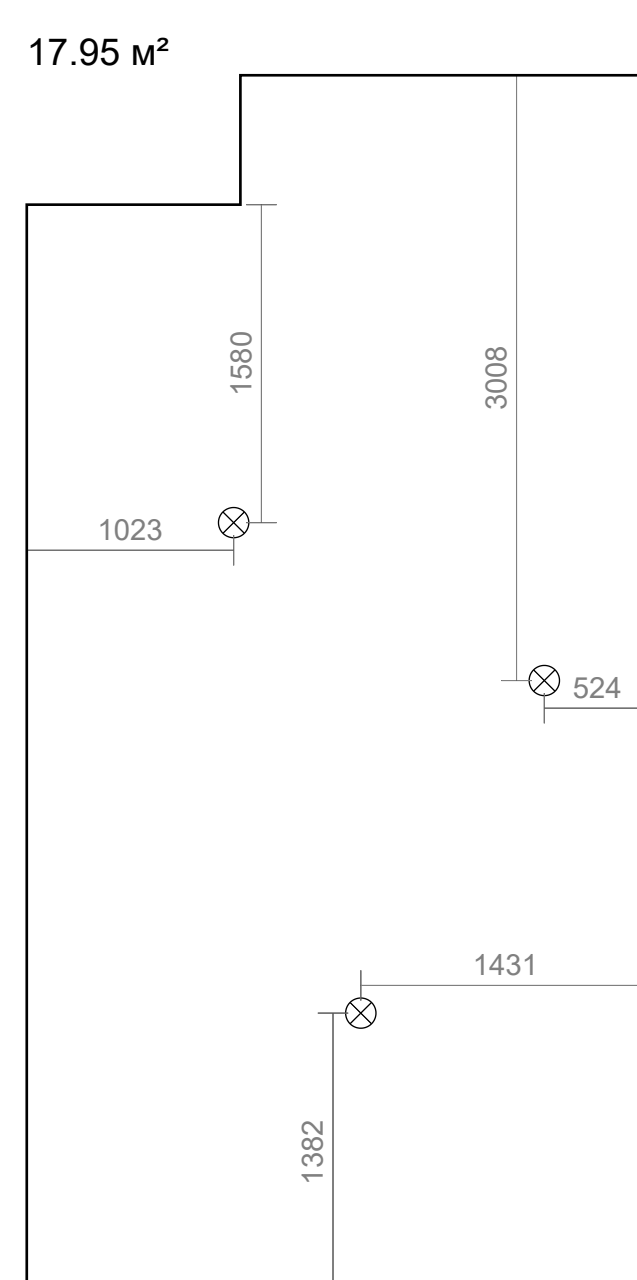
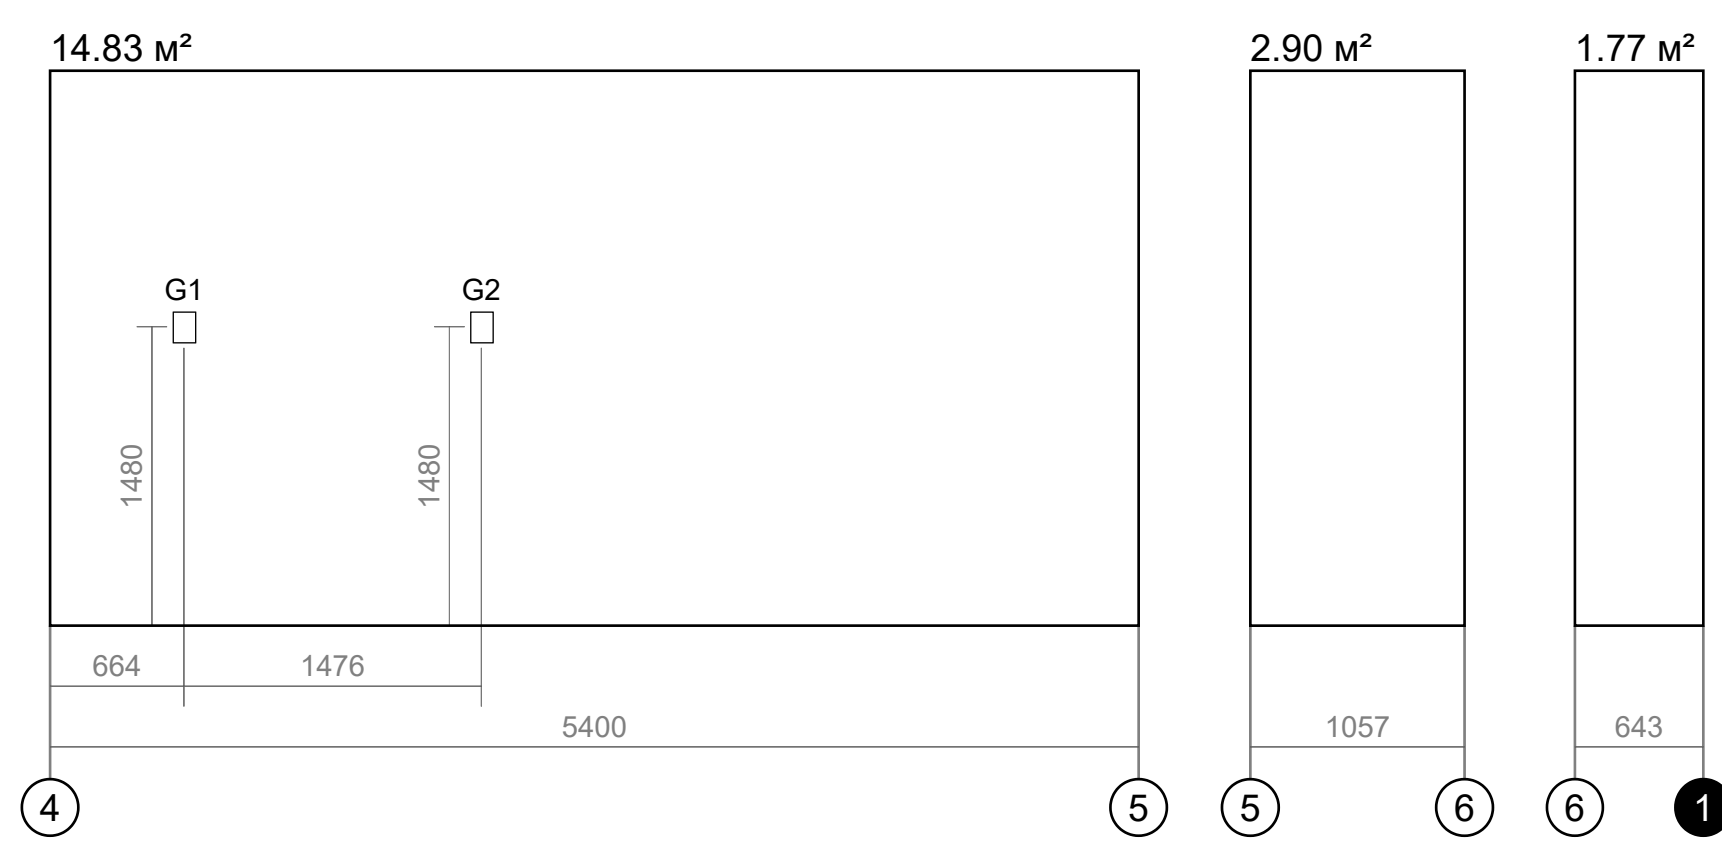


Титульный лист
Эскиз проекта
1-й этаж
Кухня
Электрика
Сантехника
Полы
Стены
Потолок
Мебель
Двери
Окна
Общая стоимость
Список покупок
3D изображения

Кухня

Работы 0,00 Материалы 0,00 Итого 0,00

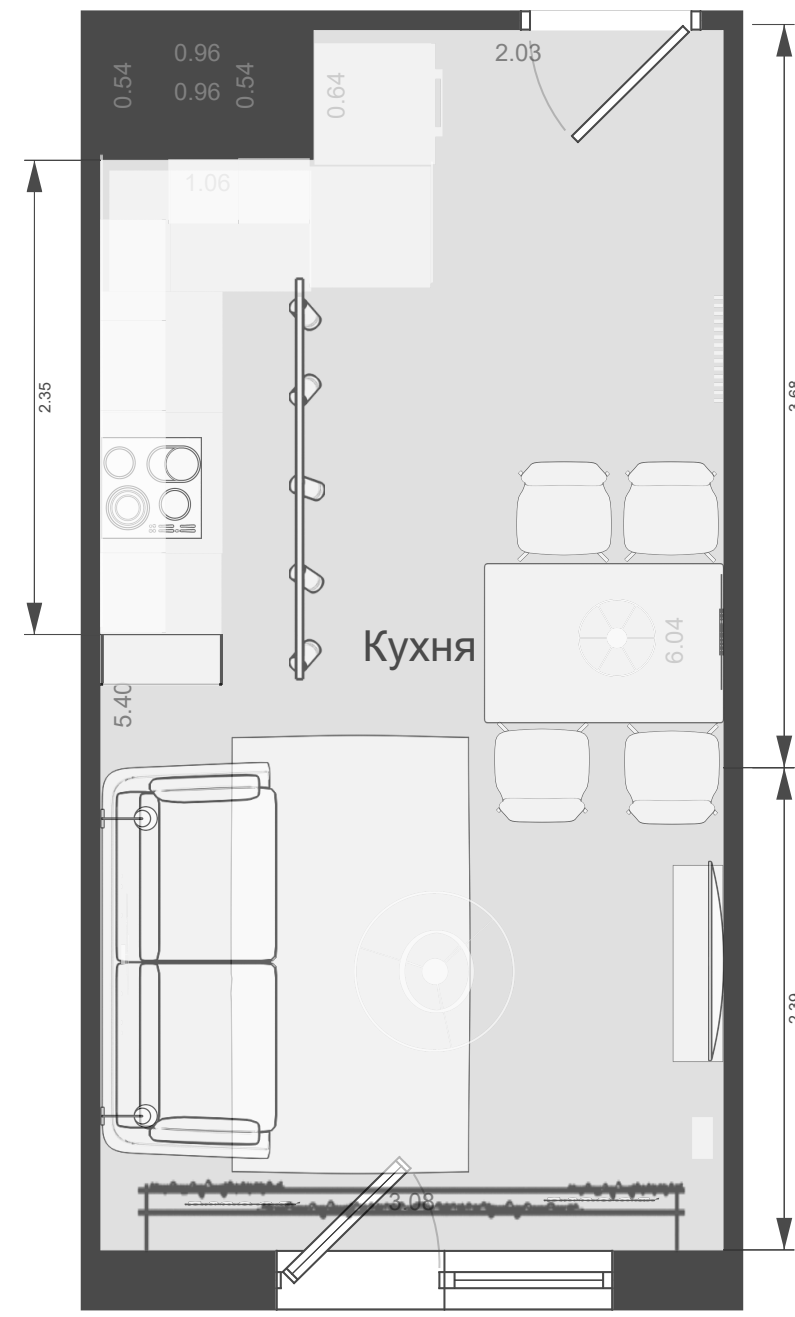

№	Наименование	Кол-во
G1		
1	Бра ИКЕА ТИСДАГ	1
G2		
1	Бра ИКЕА ТИСДАГ	1

Площадь стен **45.3 м²**
Площадь пола **17.95 м²**
Общий периметр **18.25 м**

№	Наименование	Цена за работы	Цена за материалы	Общая сумма
1	Электрика	0,00	0,00	0,00
2	Сантехника	0,00	0,00	0,00
3	Полы	0,00	0,00	0,00
4	Стены	0,00	0,00	0,00
5	Потолок	0,00	0,00	0,00
6	Мебель	0,00	0,00	0,00
Итого Кухня		0,00	0,00	0,00