

Титульный лист

Эскиз проекта

1-й этаж

Кухня

- Электрика
- Сантехника
- Полы
- Стены
- Потолок
- Мебель

Двери

Окна









Общая стоимость

Список покупок

3D изображения

Кухня

Работы 0,00 Материалы 0,00 Итого 0,00

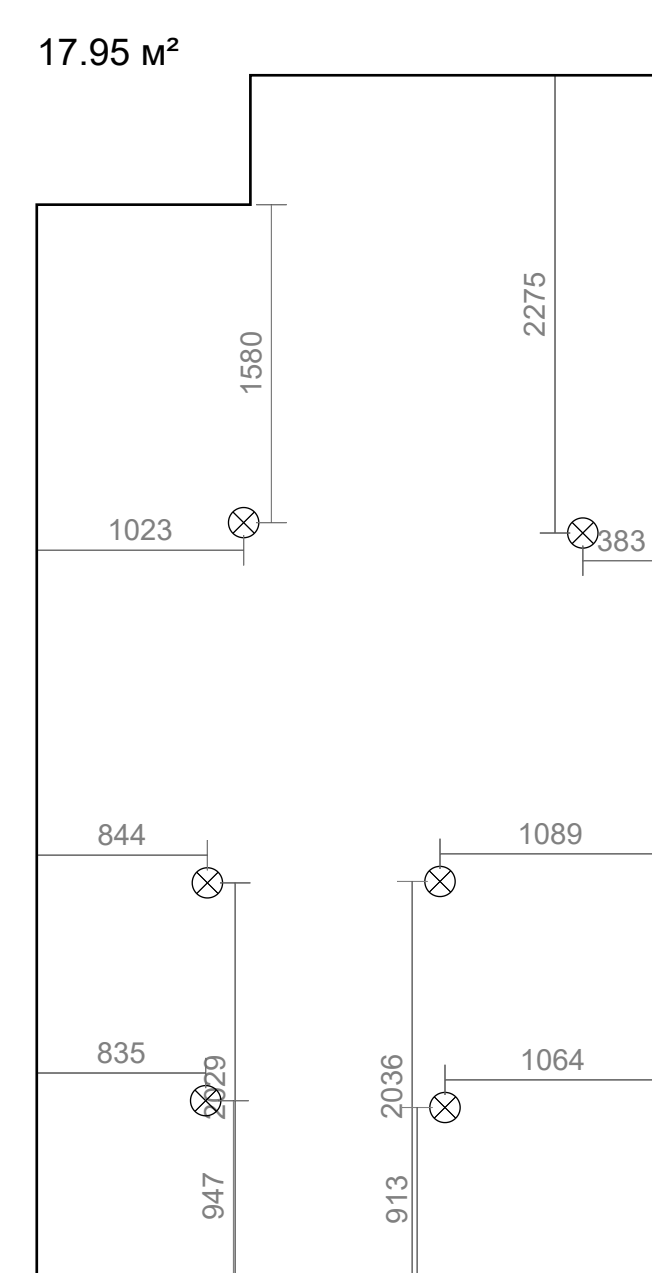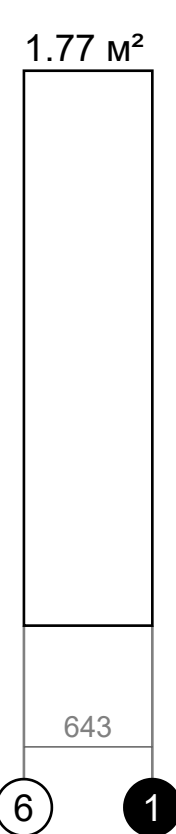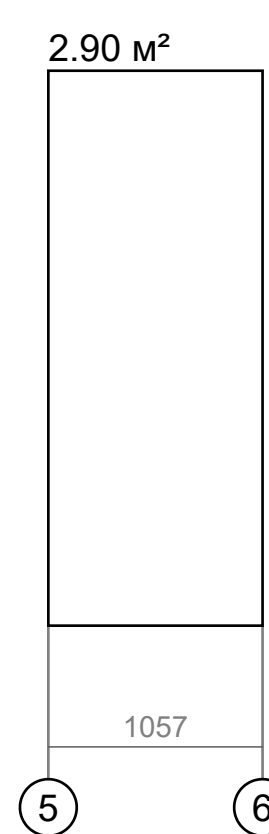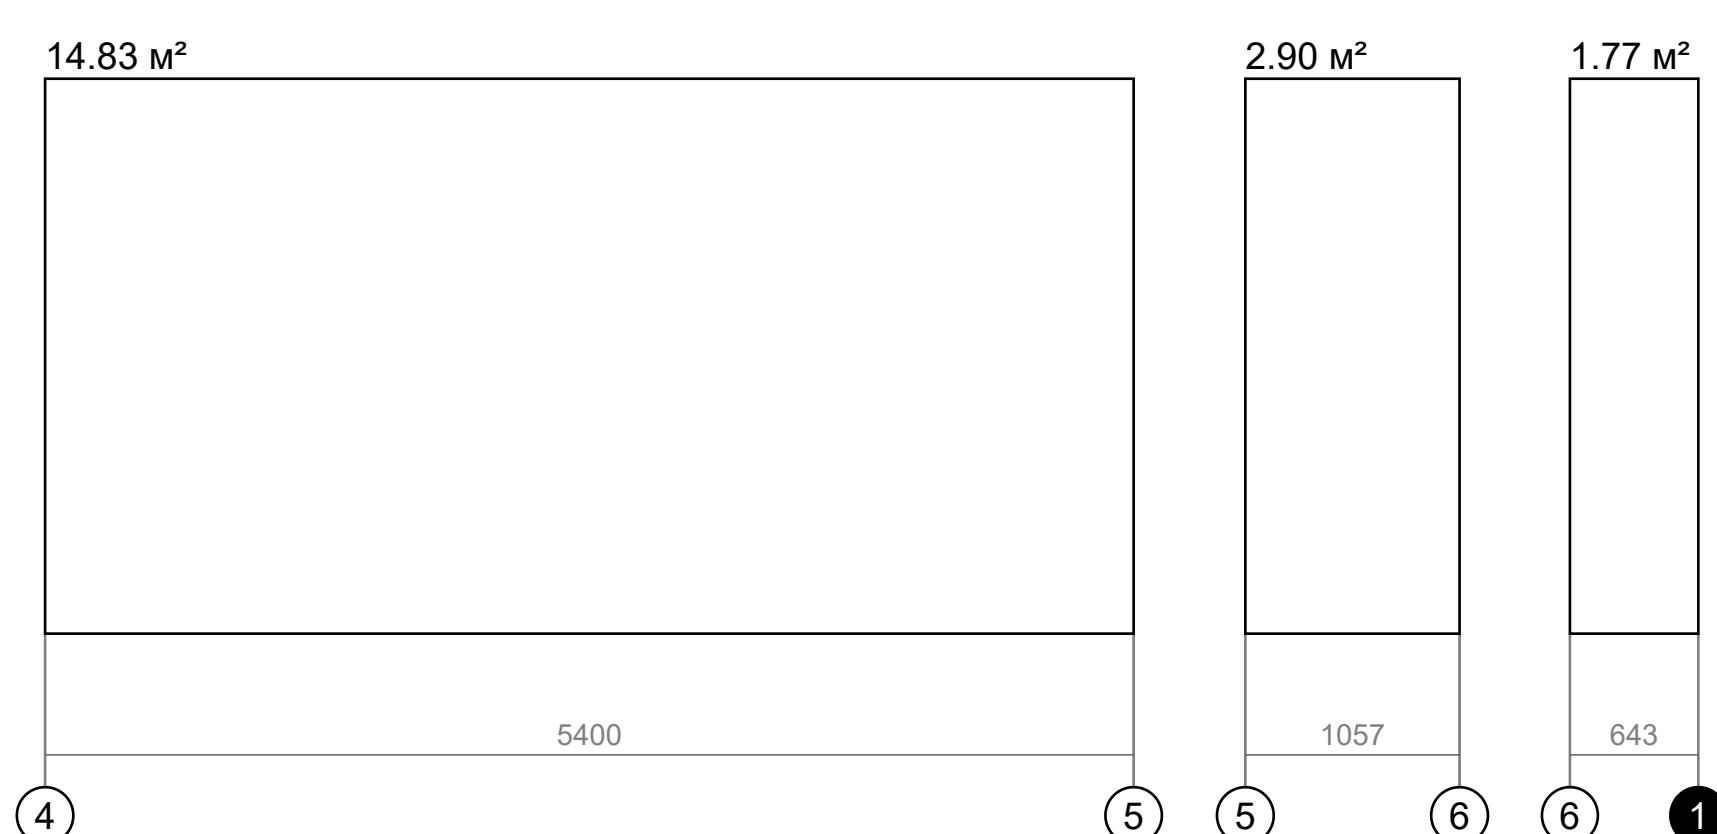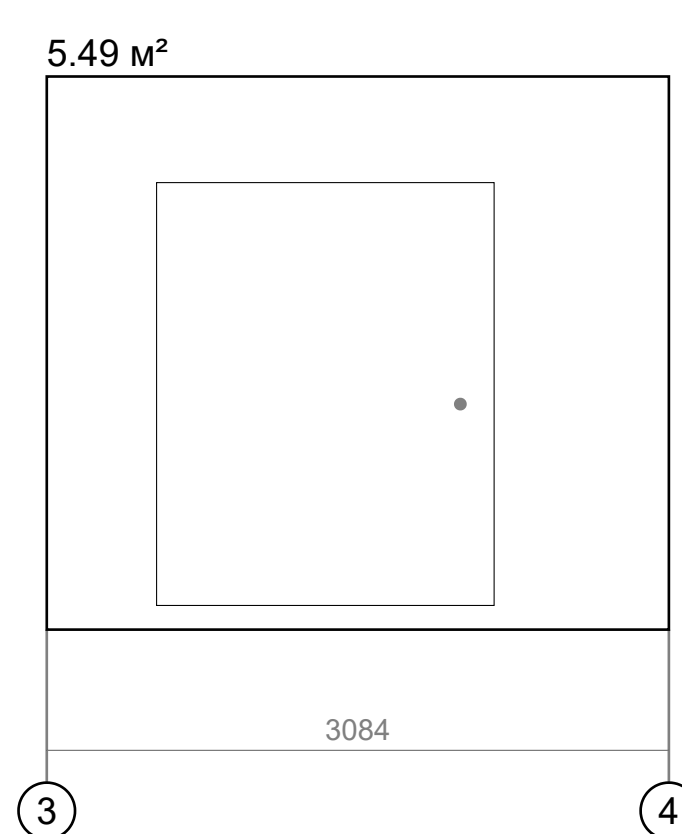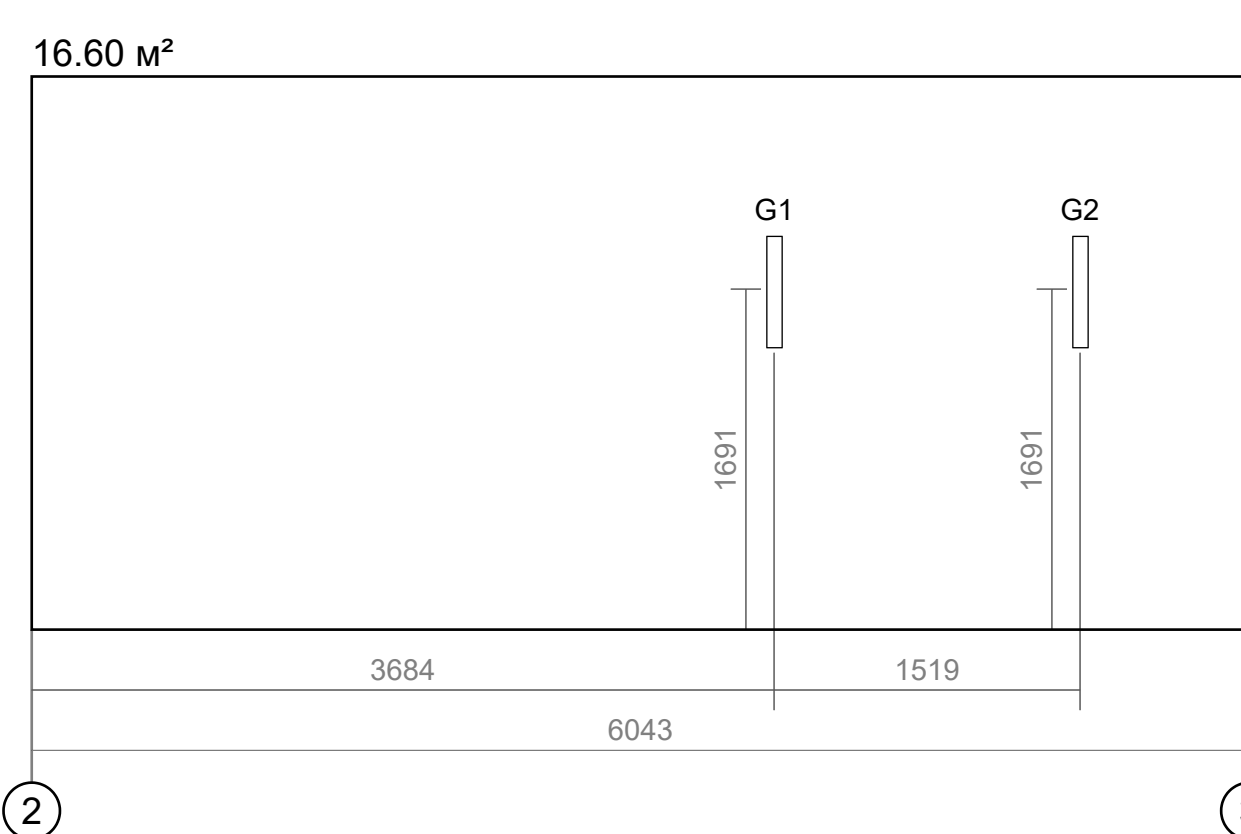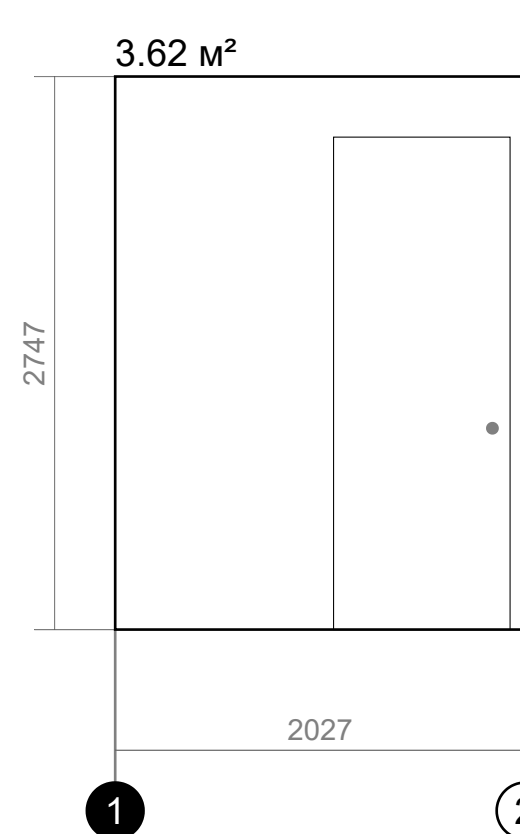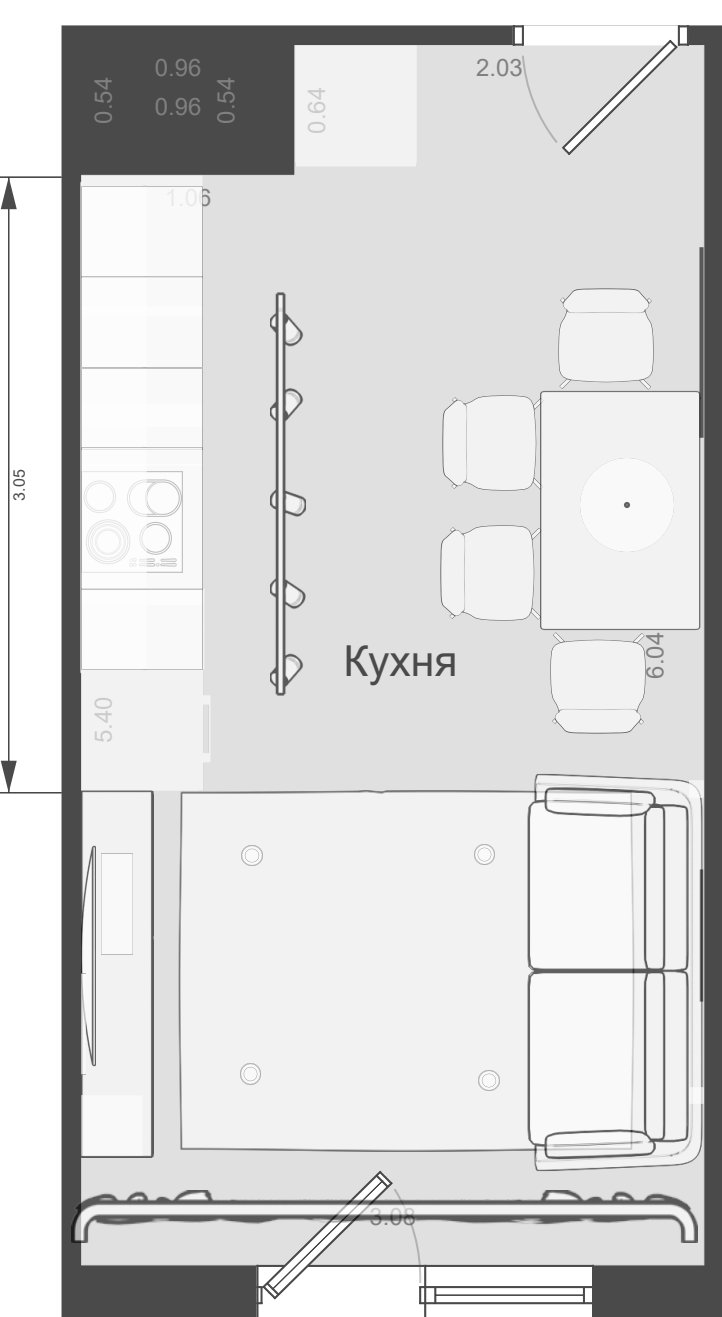

№	Наименование	Кол-во
G1		
1	Настенный светильник Shelf 55W	1
G2		
1	Настенный светильник Shelf 55W	1

Площадь стен 45.22 м²
Площадь пола 17.95 м²
Общий периметр 18.25 м

№	Наименование	Цена за работы	Цена за материалы	Общая сумма
1	Электрика	0,00	0,00	0,00
2	Сантехника	0,00	0,00	0,00
3	Полы	0,00	0,00	0,00
4	Стены	0,00	0,00	0,00
5	Потолок	0,00	0,00	0,00
6	Мебель	0,00	0,00	0,00
Итого Кухня		0,00	0,00	0,00