
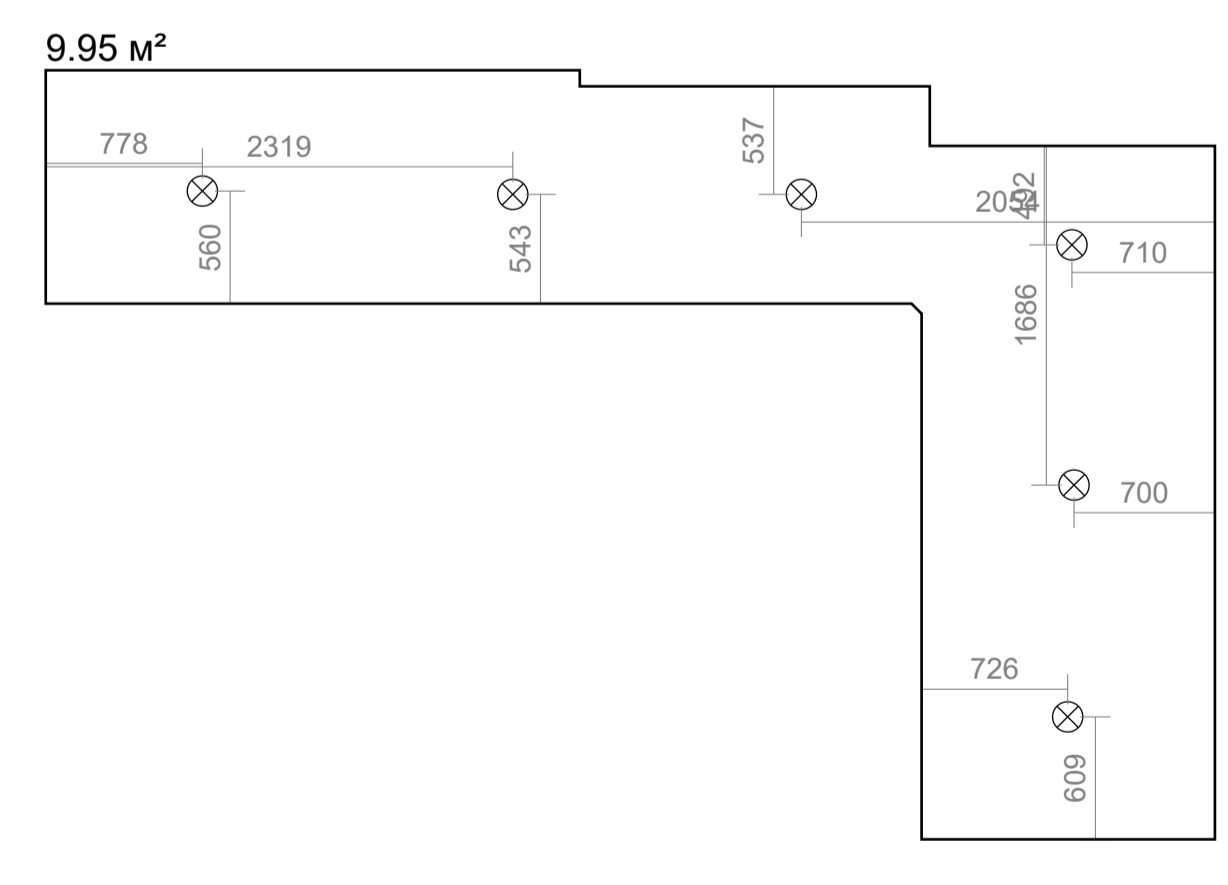
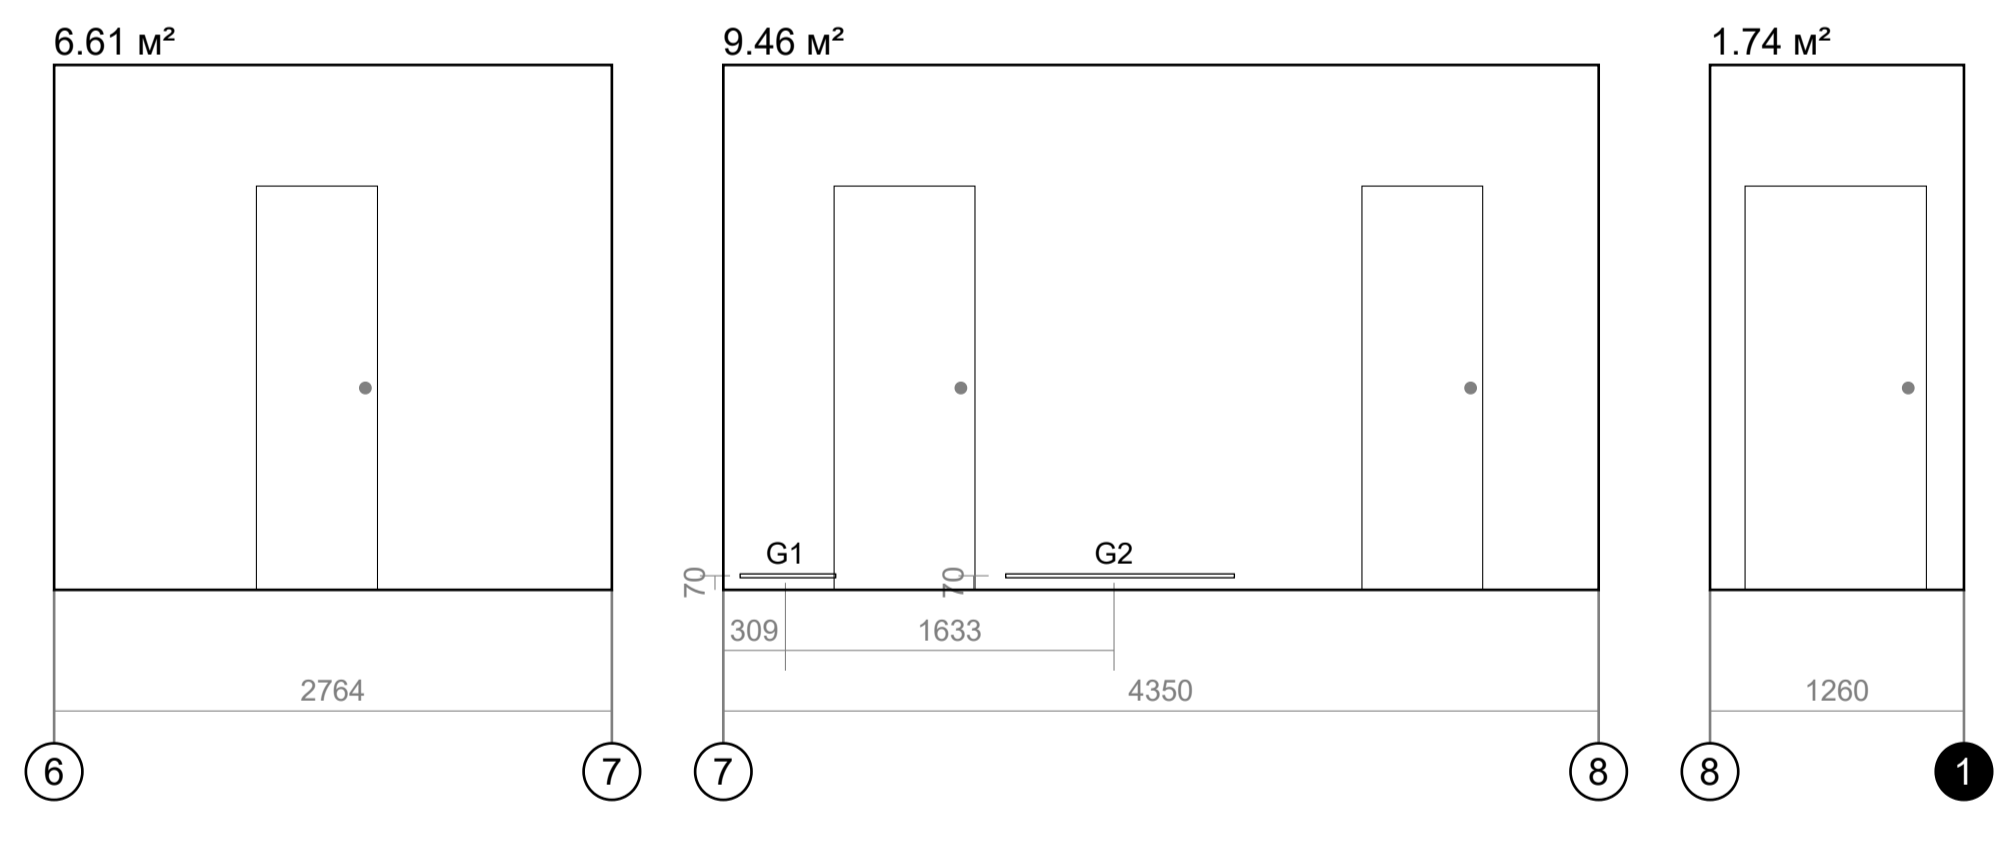
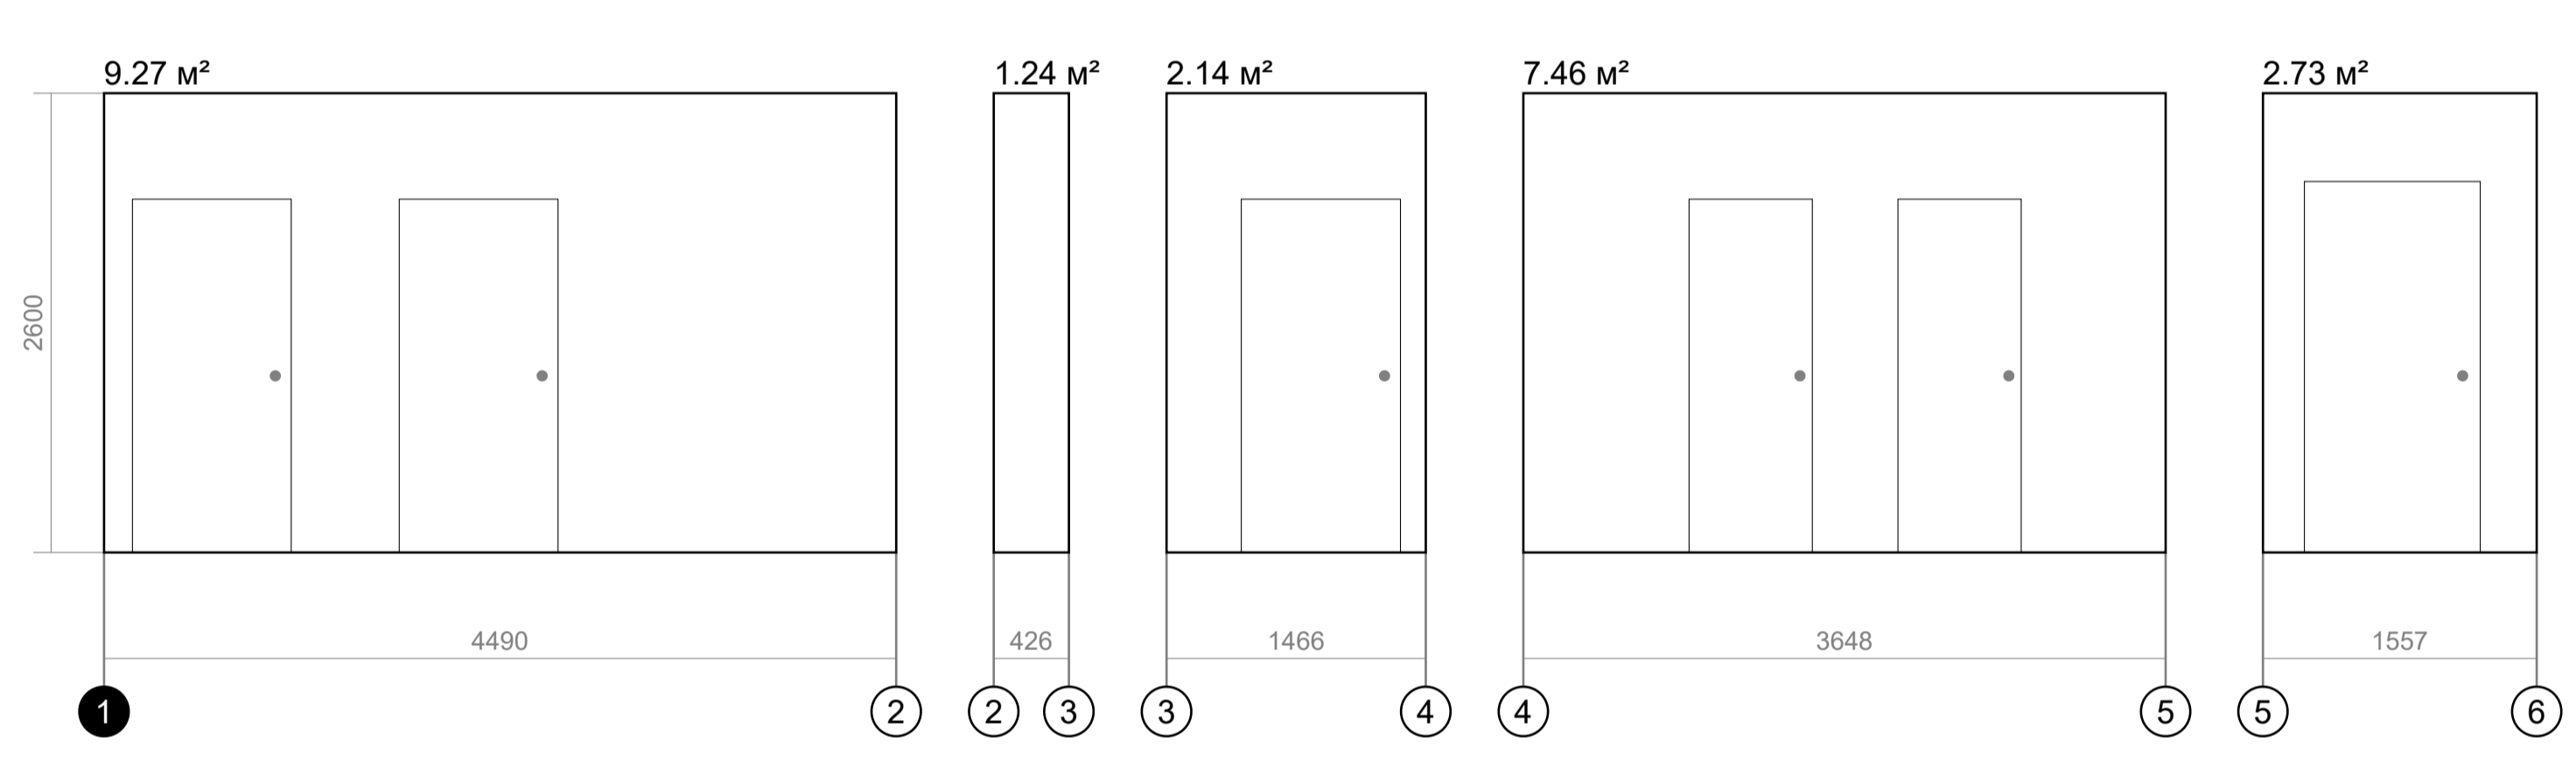


- Титульный лист
- Эскиз проекта
- 1-й этаж ^
- Кухня v
- Гостиная v
- Детская v
- Спальня v
- Коридор ^
- Электрика
- Сантехника
- Полы
- Стены
- Потолок
- Мебель
- Кабинет v
- Ванная v
- Гардеробная v
- Туалет v
- Кладовая v
- Техническое помещени...
- Двери
- Окна
- Общая стоимость
- Список покупок
- 3D изображения

Коридор Работы **0,00** Материалы **0,00** Итого **0,00**

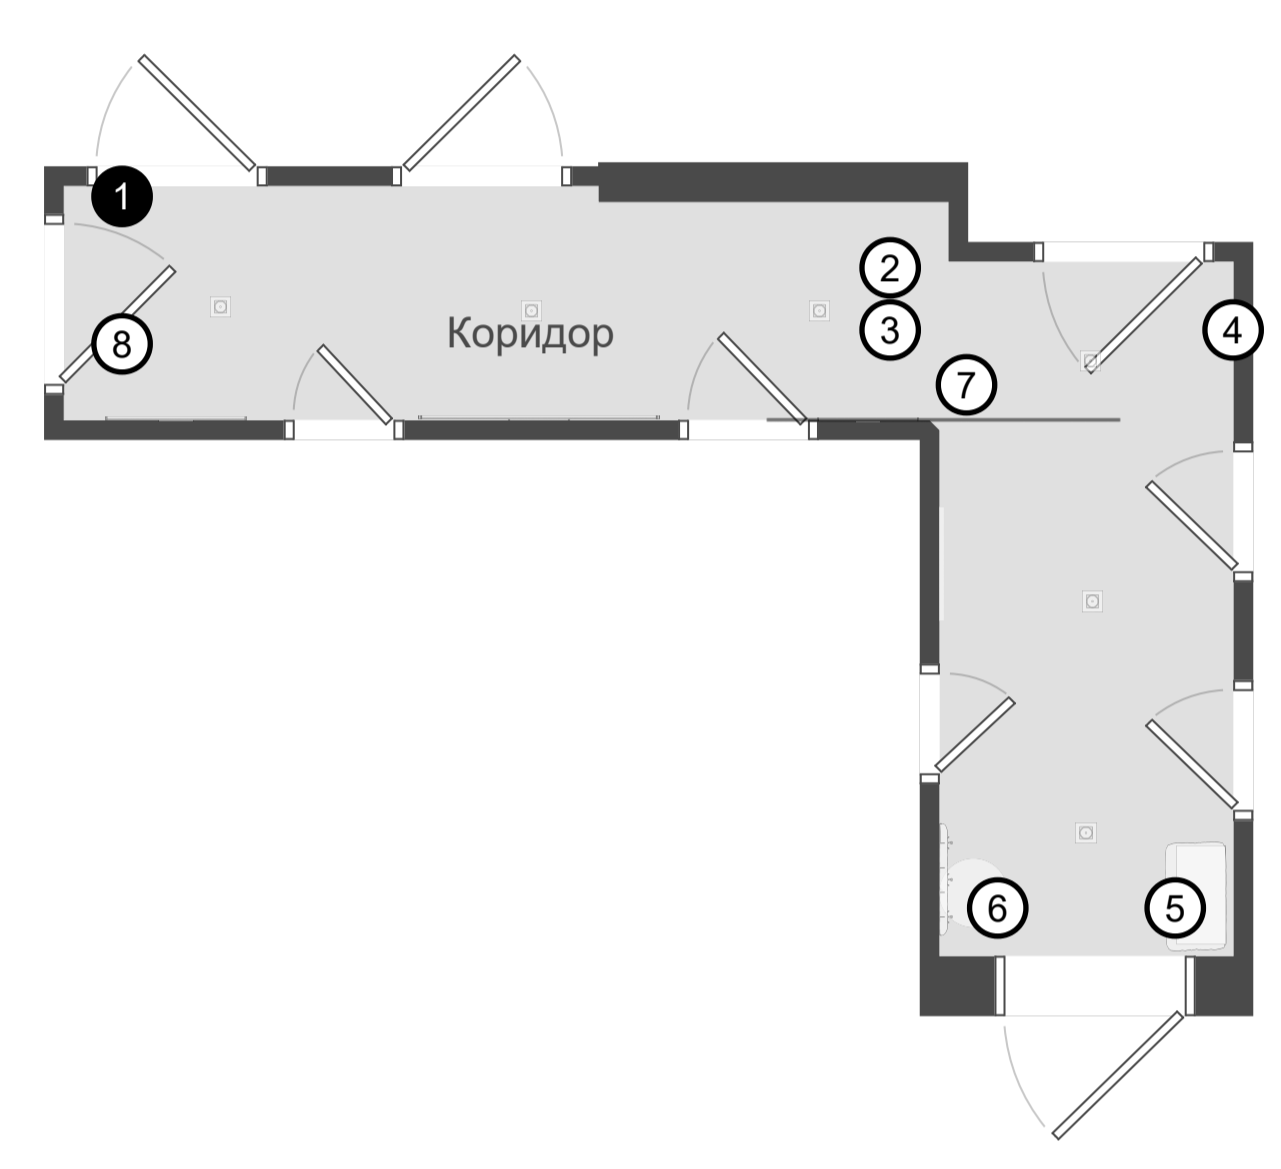

№	Наименование	Кол-во
<b>G1</b>		
1	Светильник светодиодный	1
<b>G2</b>		
1	Светильник светодиодный	1

Площадь стен **40.65 м²**  
 Площадь пола **9.95 м²**  
 Общий периметр **19.96 м**

№	Наименование	Цена за работы	Цена за материалы	Общая сумма
1	Электрика	0,00	0,00	0,00
2	Сантехника	0,00	0,00	0,00
3	Полы	0,00	0,00	0,00
4	Стены	0,00	0,00	0,00
5	Потолок	0,00	0,00	0,00
6	Мебель	0,00	0,00	0,00
<b>Итого Коридор</b>		<b>0,00</b>	<b>0,00</b>	<b>0,00</b>