
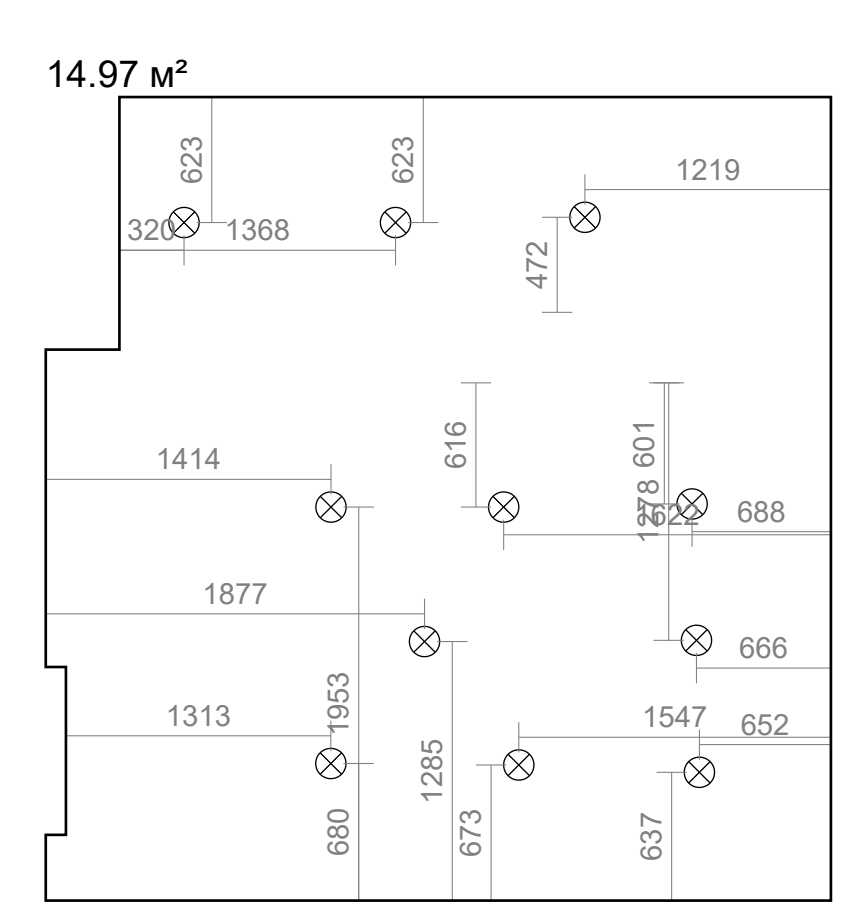
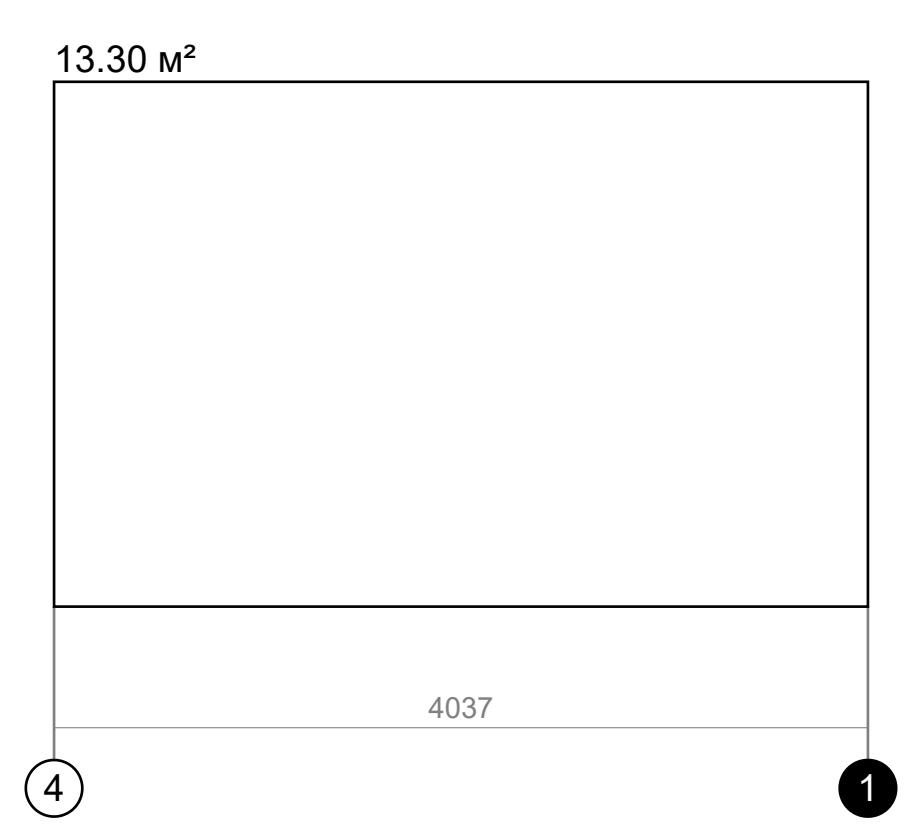
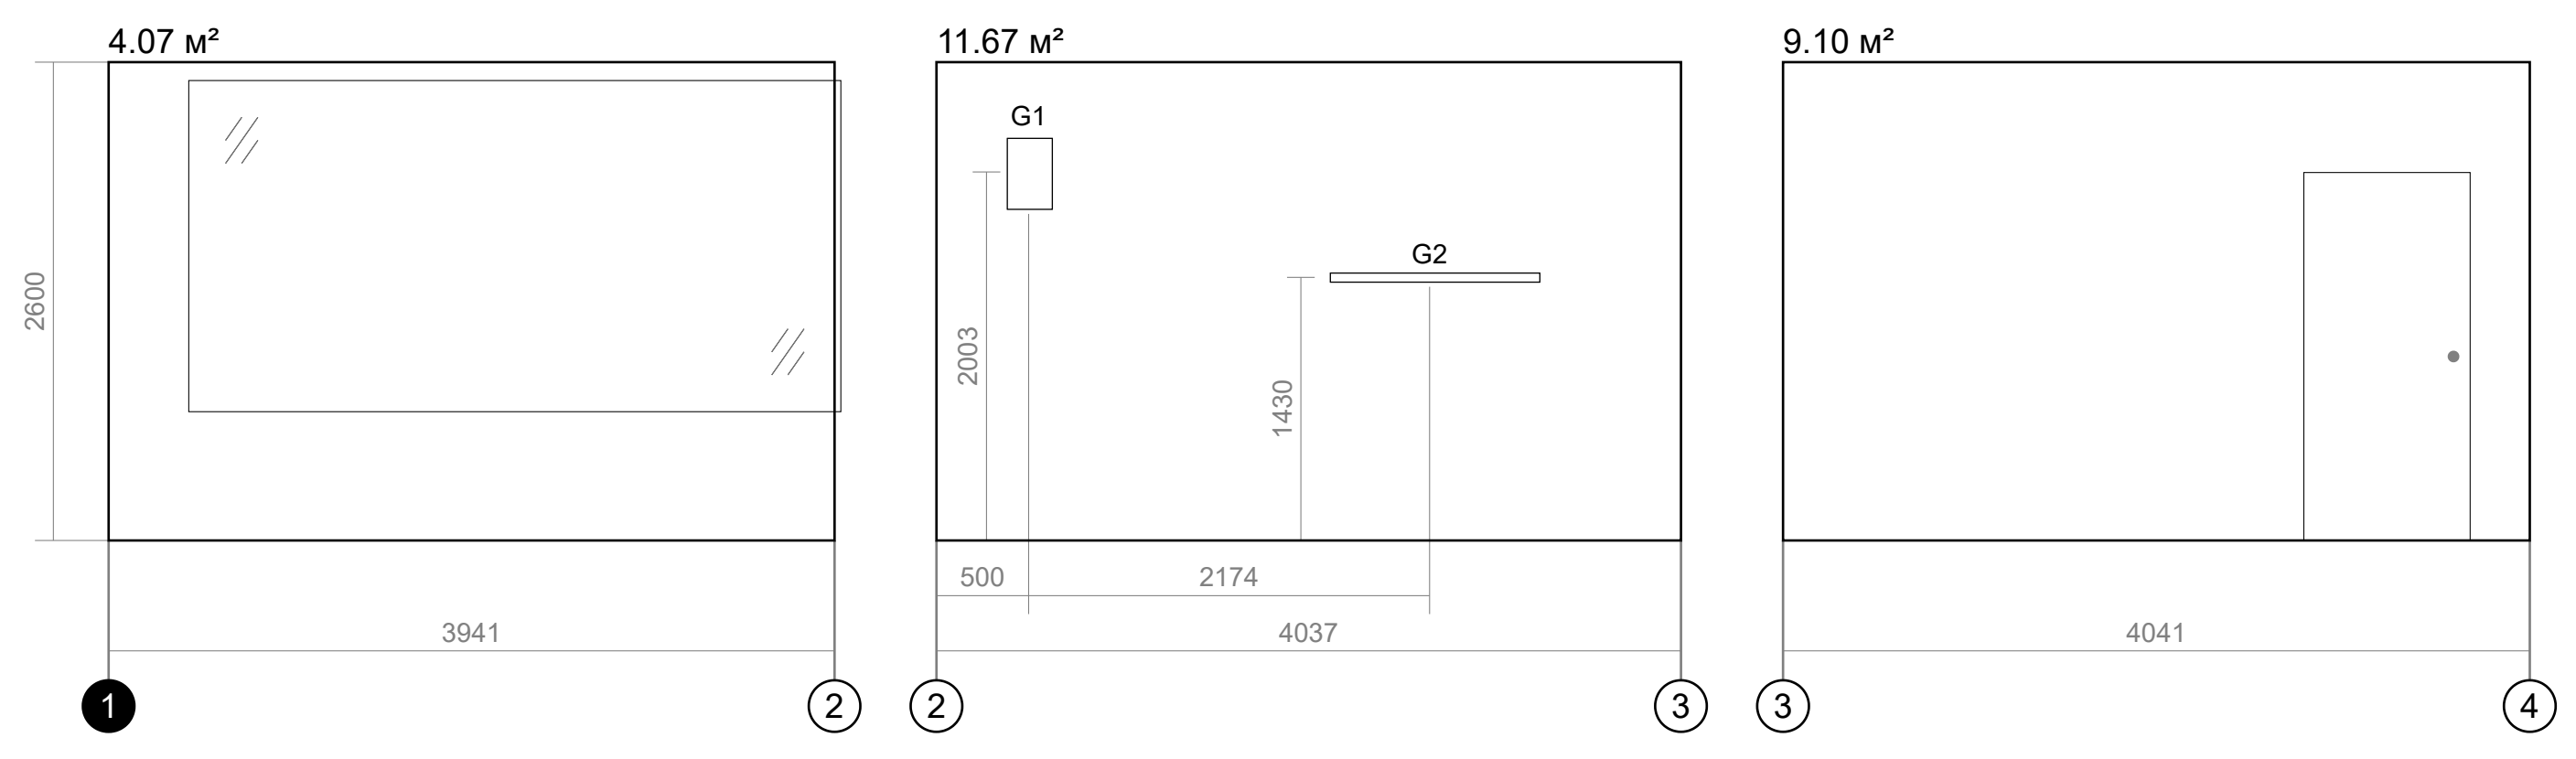
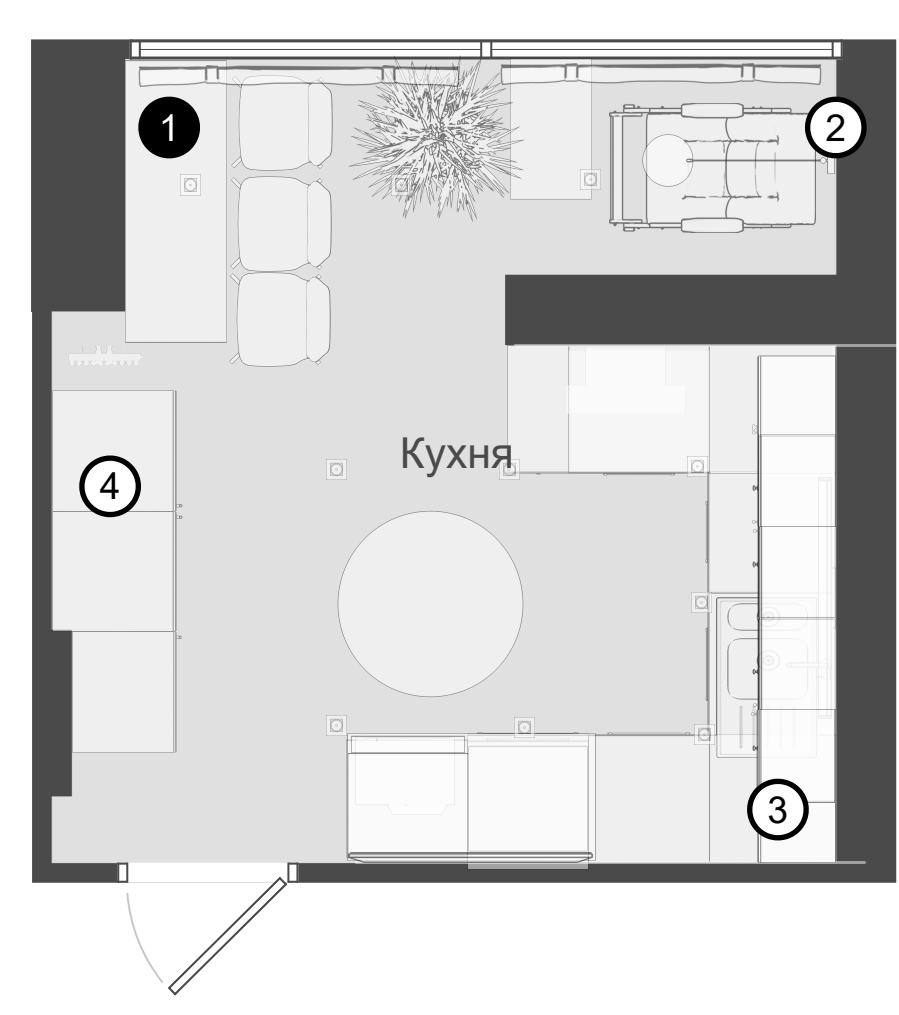


- Титульный лист
- Эскиз проекта
- 1-й этаж ^
- Кухня ^
 - Электрика
 - Сантехника
 - Полы
 - Стены
 - Потолок
 - Мебель
- Гостиная v
- Детская v
- Спальня v
- Коридор v
- Кабинет v
- Ванная v
- Гардеробная v
- Туалет v
- Кладовая v
- Техническое помещени...
- Двери
- Окна
- Общая стоимость
- Список покупок
- 3D изображения

Кухня

Работы 0,00 Материалы 0,00 Итого 0,00

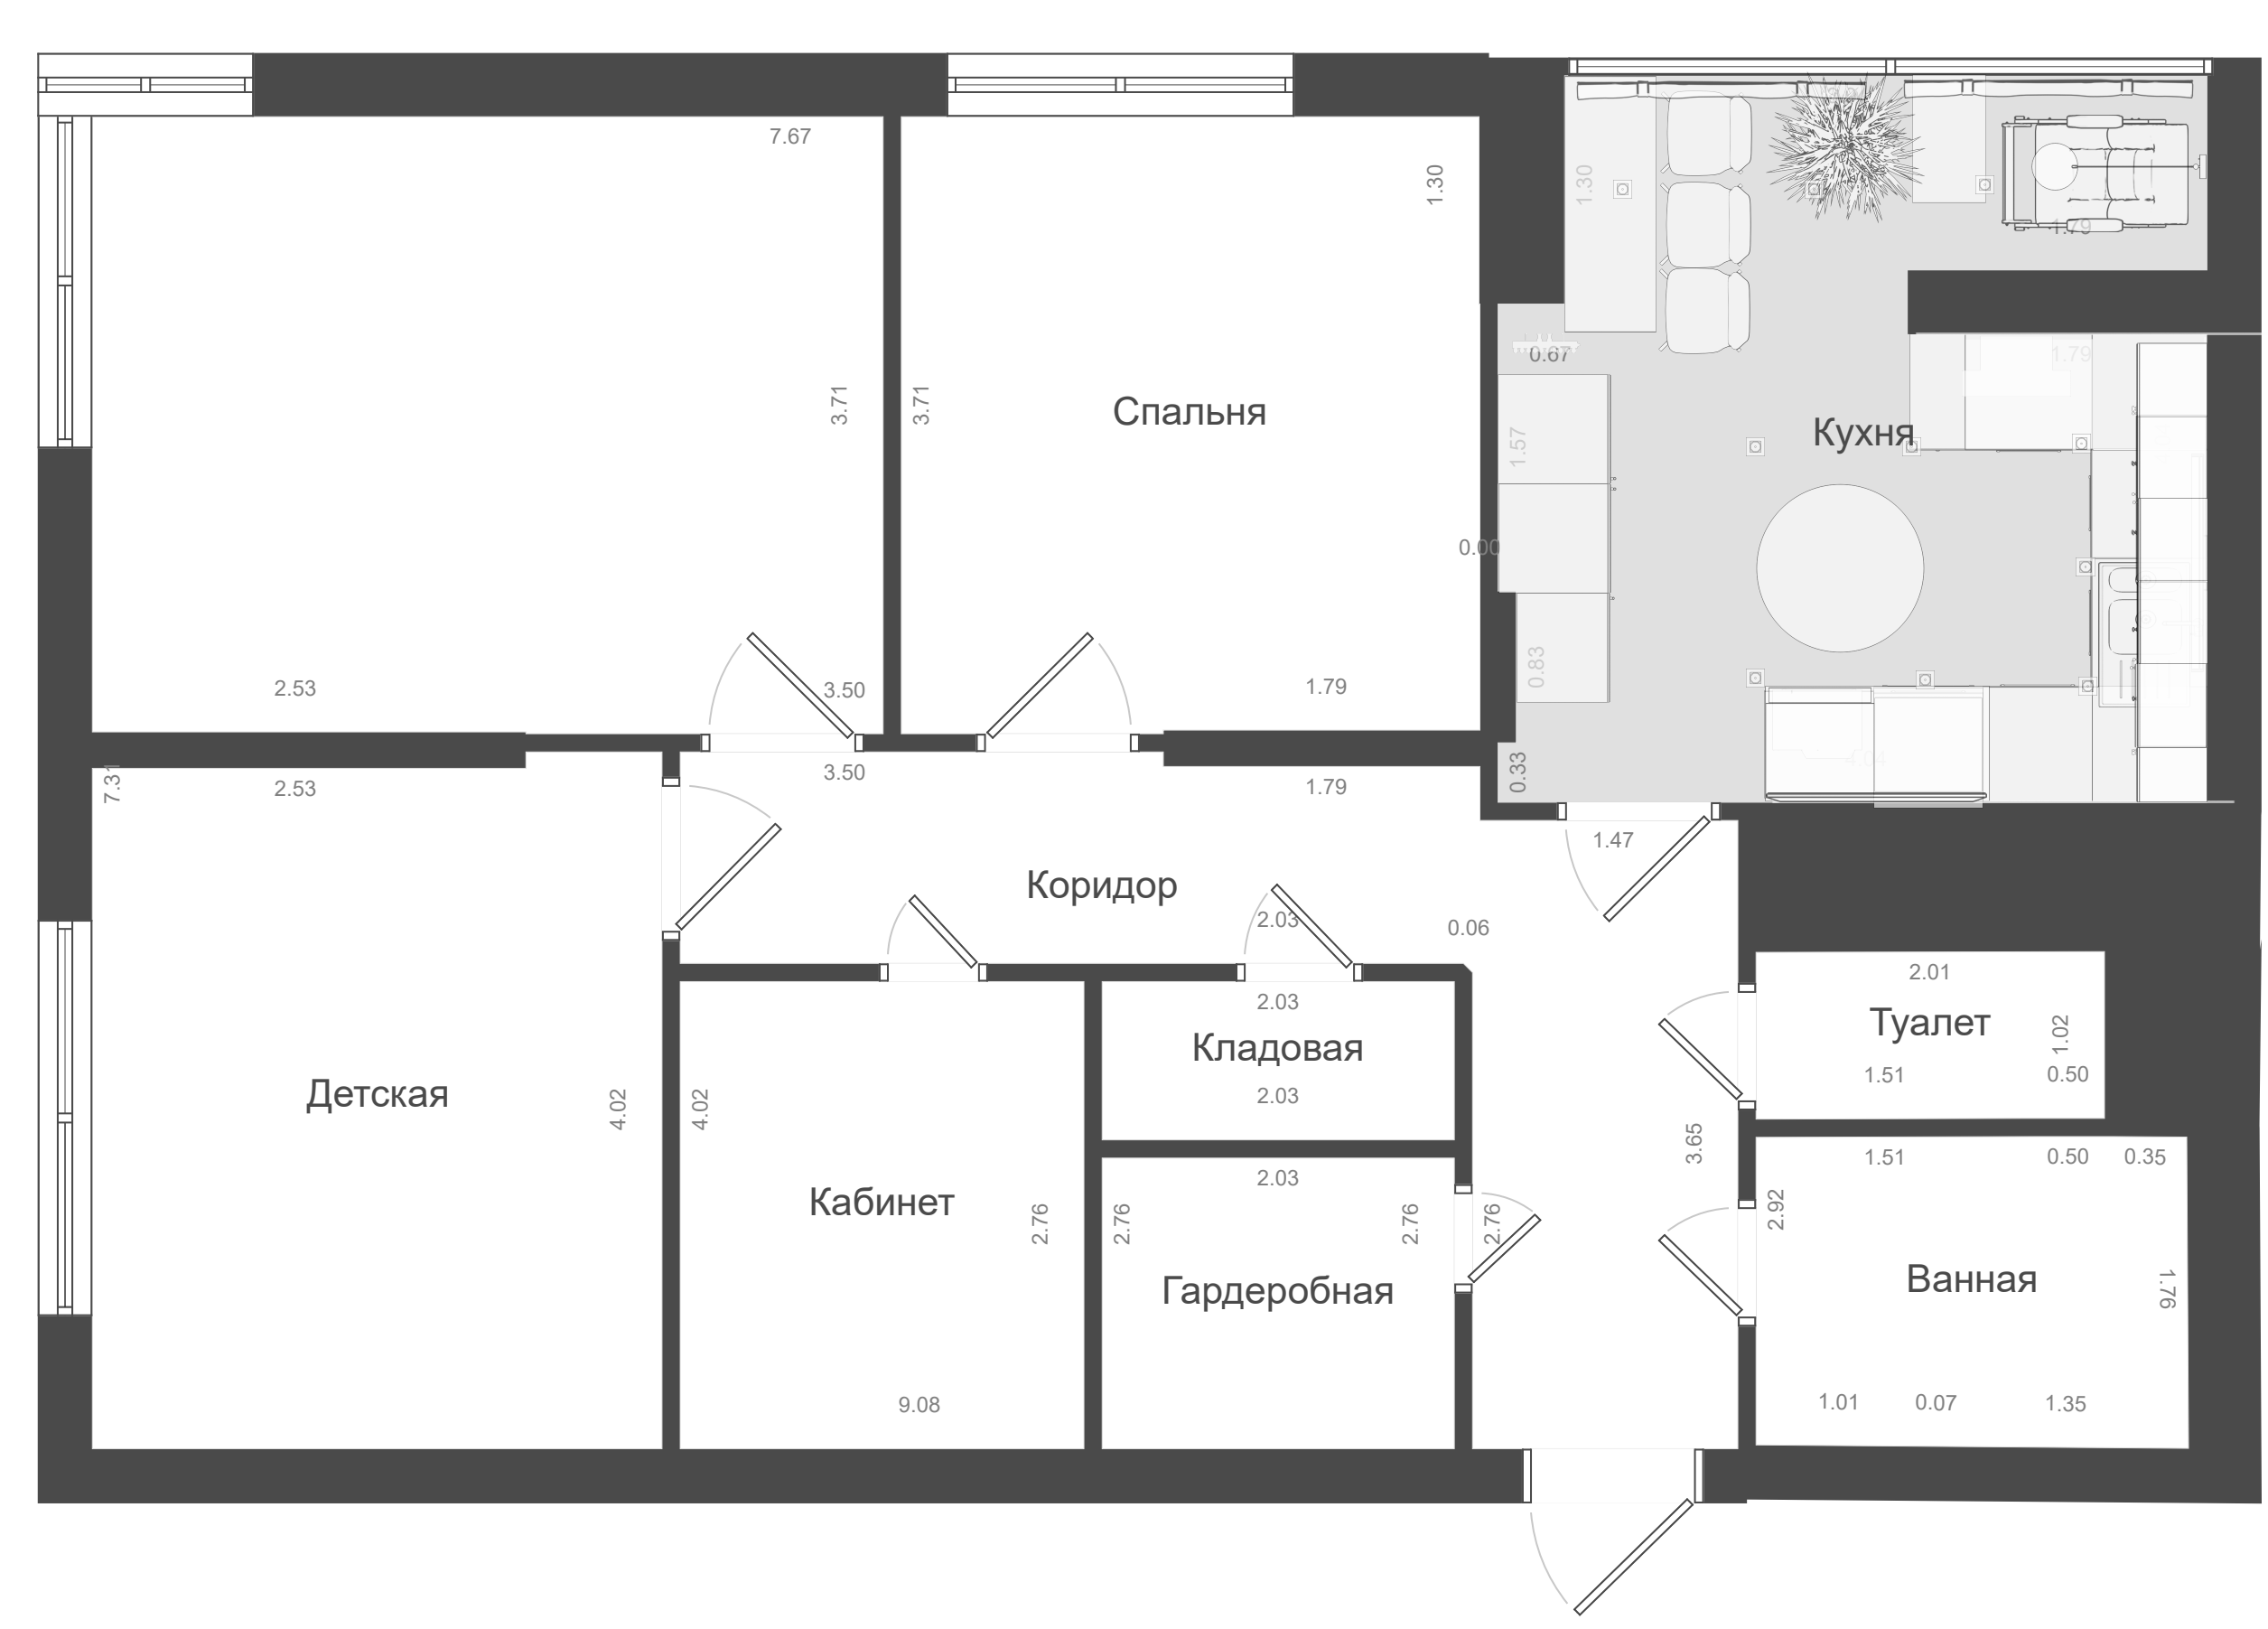

№	Наименование	Кол-во
G1		
1	Настенный светильник Sconce Mouille 1 лампа	1
G2		
1	Светильник светодиодный	1

Площадь стен **46.89 м²**
 Площадь пола **14.97 м²**
 Общий периметр **18.52 м**

№	Наименование	Цена за работы	Цена за материалы	Общая сумма
1	Электрика	0,00	0,00	0,00
2	Сантехника	0,00	0,00	0,00
3	Полы	0,00	0,00	0,00
4	Стены	0,00	0,00	0,00
5	Потолок	0,00	0,00	0,00
6	Мебель	0,00	0,00	0,00
Итого Кухня		0,00	0,00	0,00