
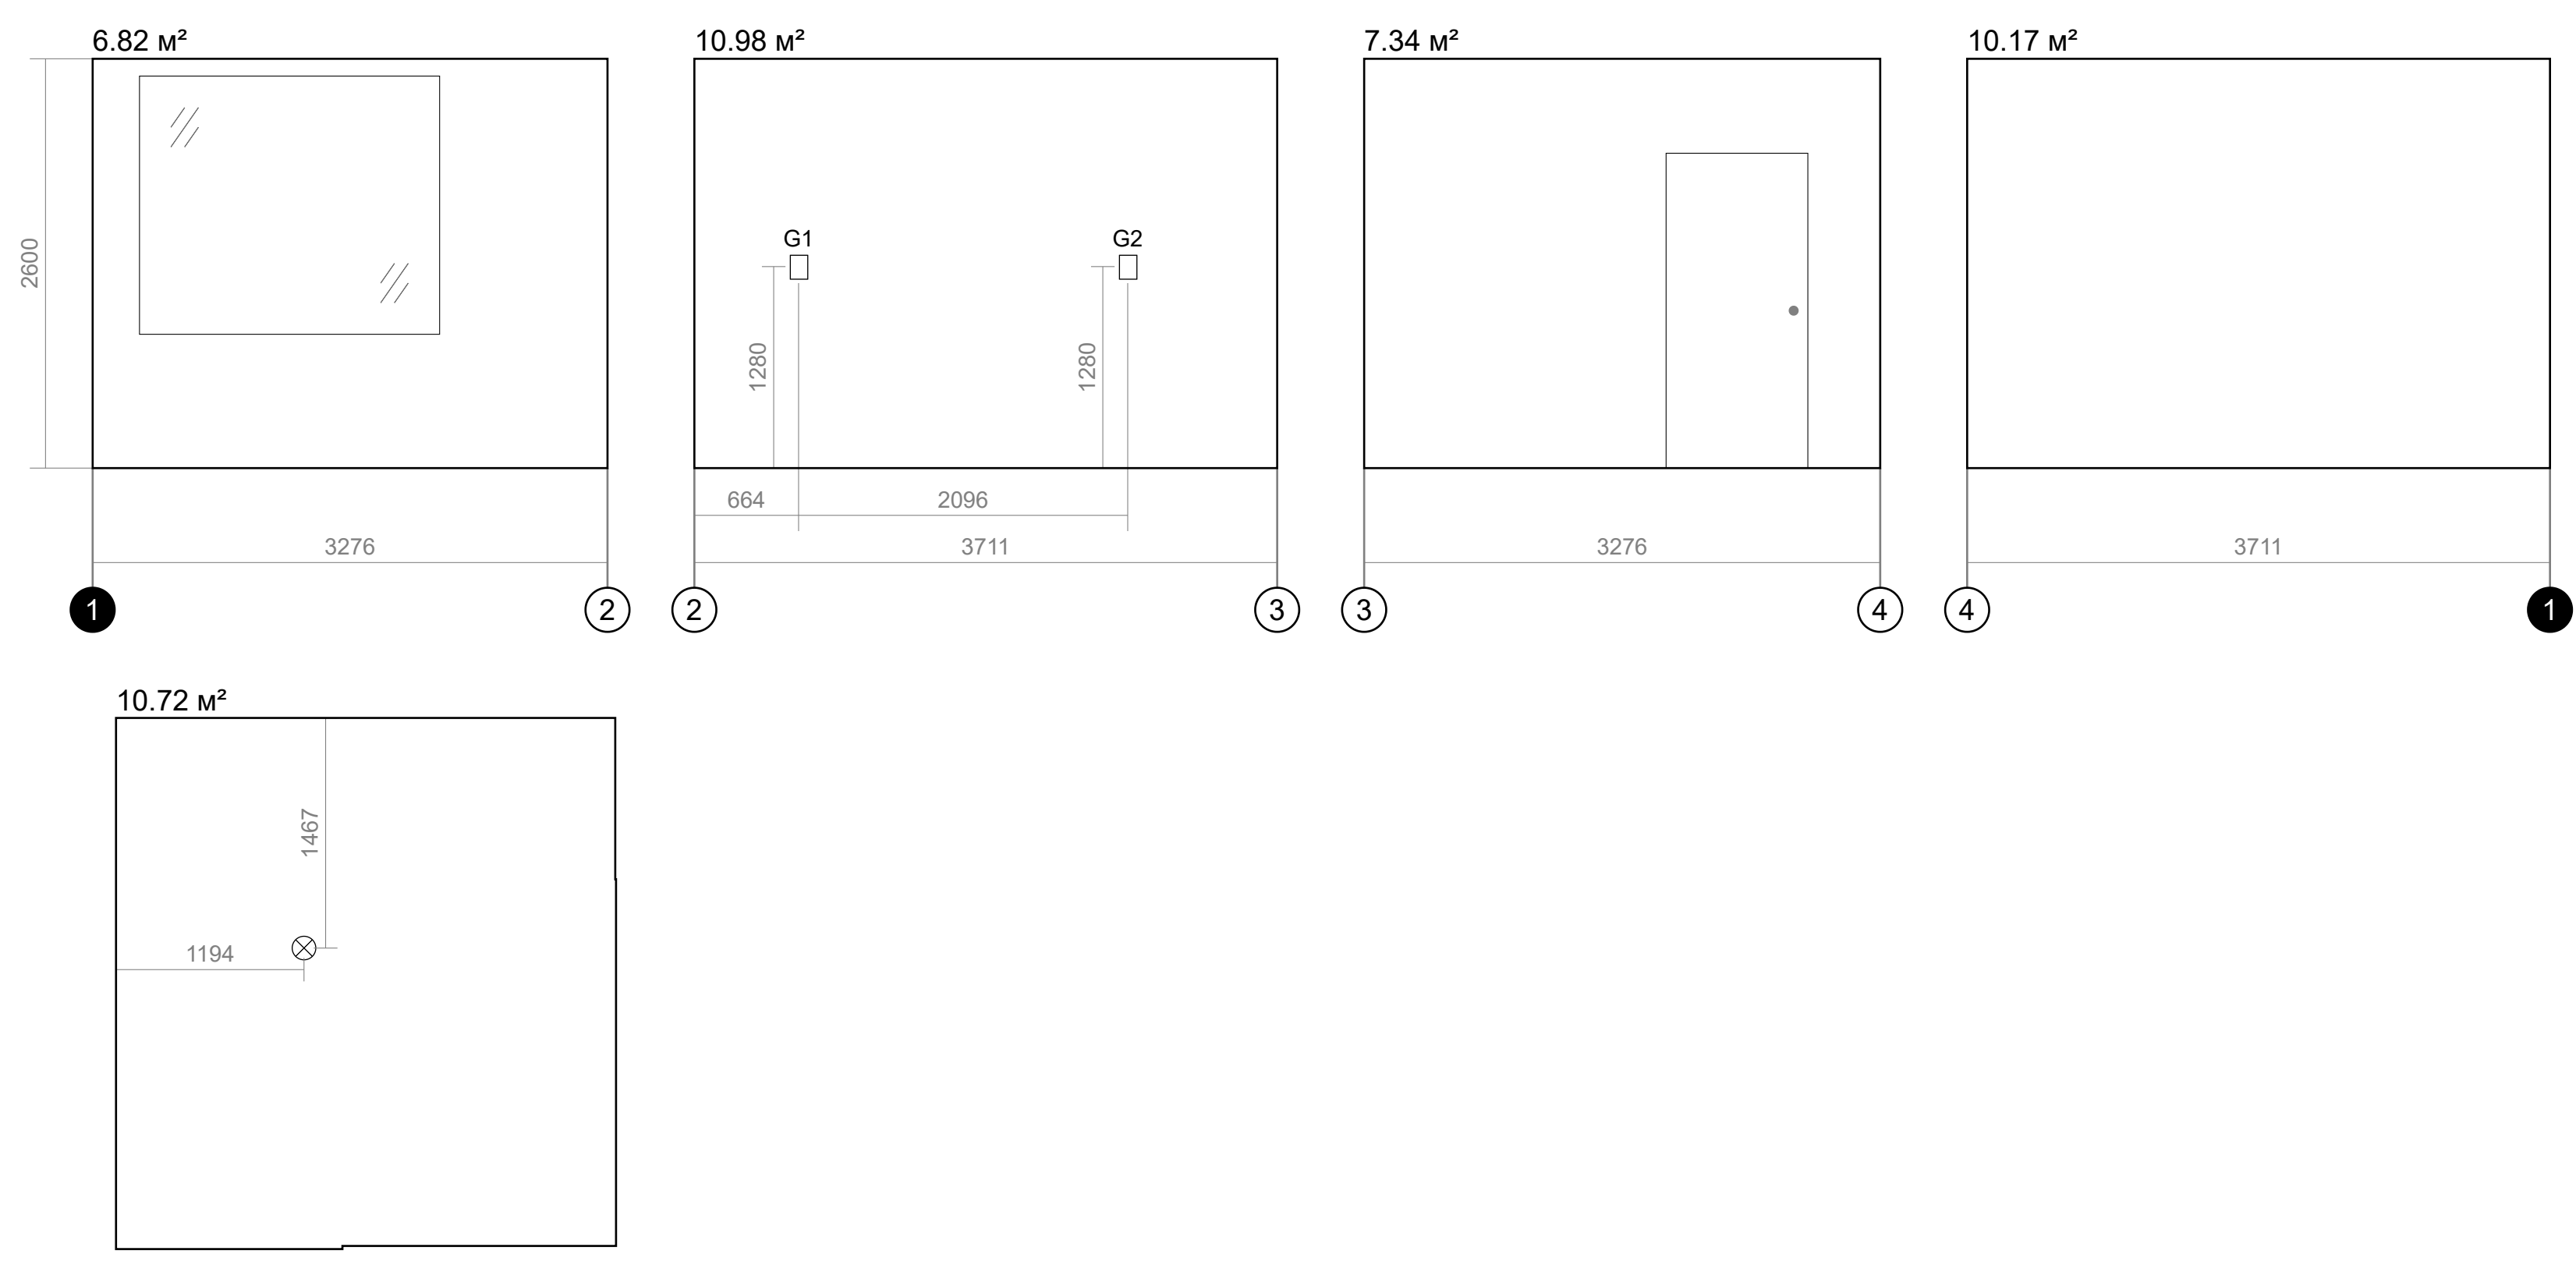
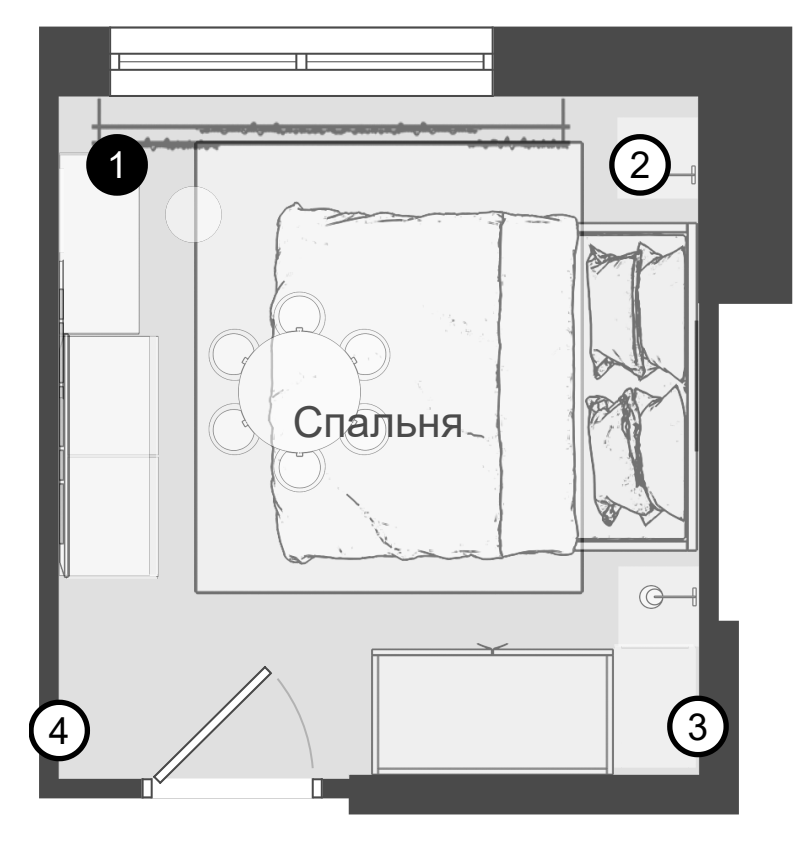


- Титульный лист
- Эскиз проекта
- 1-й этаж
- Кухня
- Гостиная
- Детская
- Спальня
 - Электрика
 - Сантехника
 - Полы
 - Стены
 - Потолок
 - Мебель
- Коридор
- Кабинет
- Ванная
- Гардеробная
- Туалет
- Кладовая
- Техническое помещение
- Двери
- Окна
- Общая стоимость
- Список покупок
- 3D изображения

Спальня

Работы 0,00 Материалы 0,00 Итого 0,00

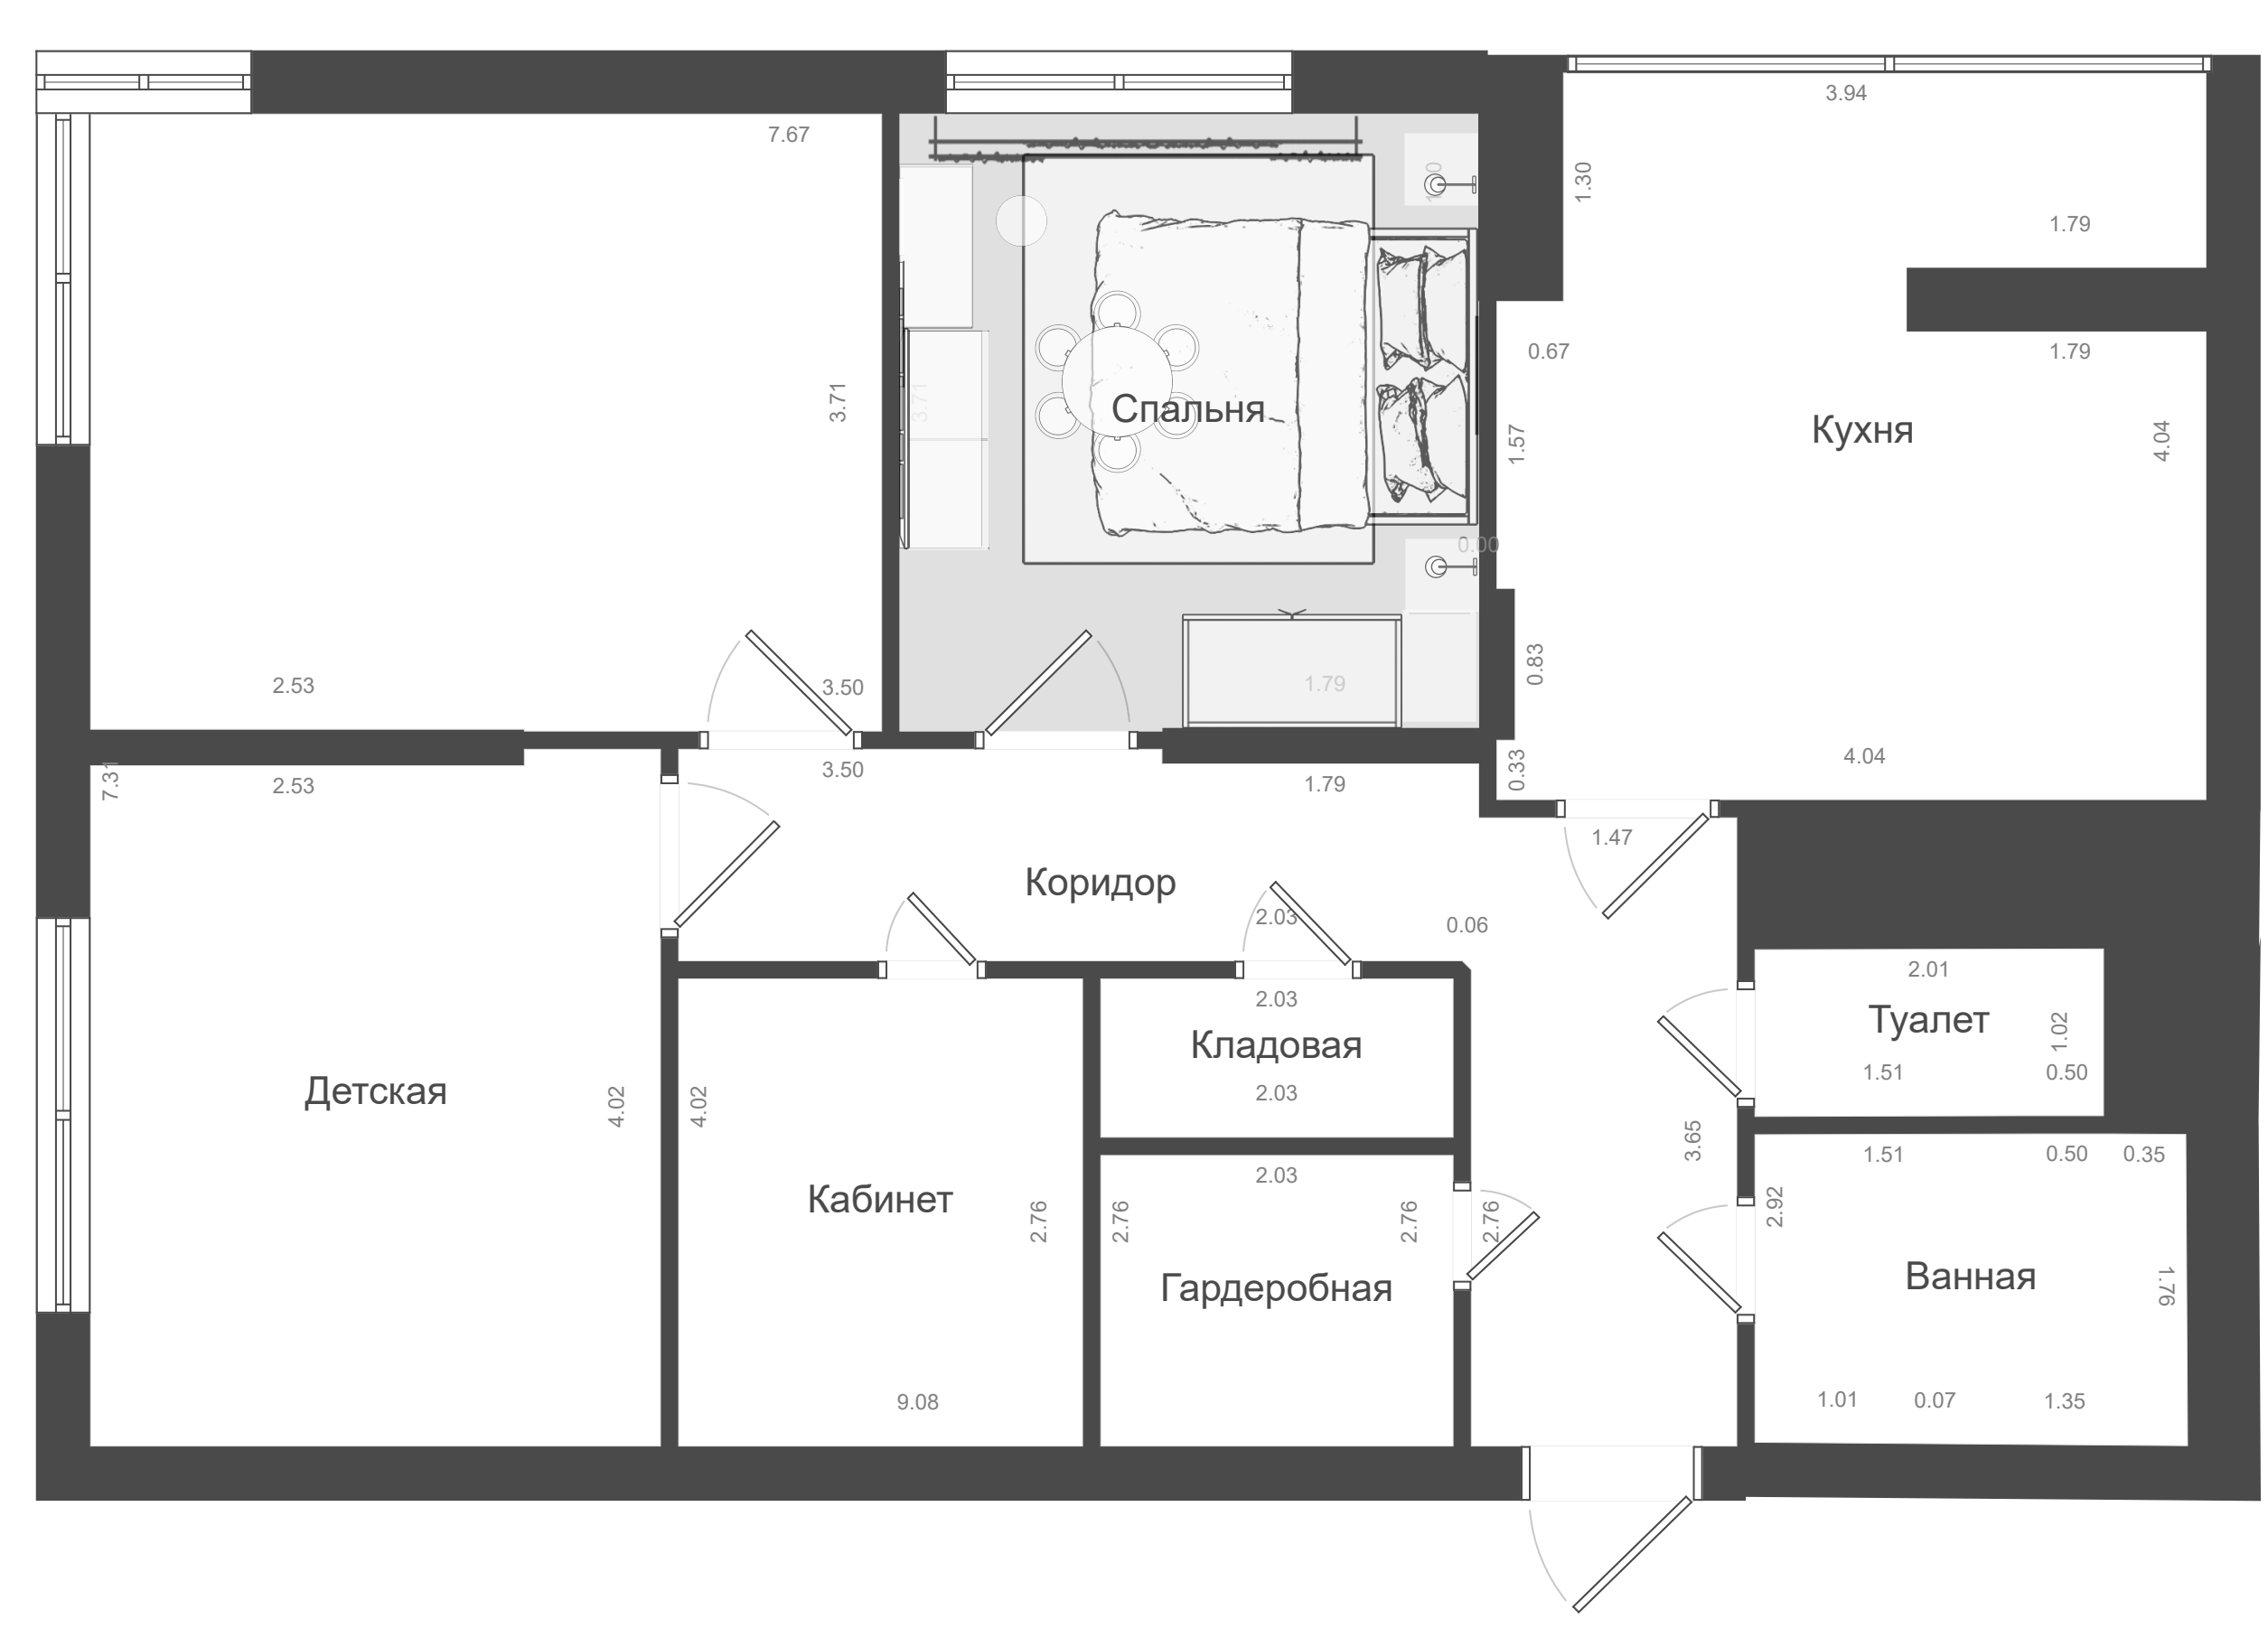

| № | Наименование | Кол-во |
|-----------|-----------------|--------|
| G1 | | |
| 1 | Бра ИКЕА ТИСДАГ | 1 |
| G2 | | |
| 1 | Бра ИКЕА ТИСДАГ | 1 |

Площадь стен **34.78 м²**
 Площадь пола **10.72 м²**
 Общий периметр **13.98 м**

| № | Наименование | Цена за работы | Цена за материалы | Общая сумма |
|----------------------|--------------|----------------|-------------------|-------------|
| 1 | Электрика | 0,00 | 0,00 | 0,00 |
| 2 | Сантехника | 0,00 | 0,00 | 0,00 |
| 3 | Полы | 0,00 | 0,00 | 0,00 |
| 4 | Стены | 0,00 | 0,00 | 0,00 |
| 5 | Потолок | 0,00 | 0,00 | 0,00 |
| 6 | Мебель | 0,00 | 0,00 | 0,00 |
| Итого Спальня | | 0,00 | 0,00 | 0,00 |