


- Титульный лист
- Эскиз проекта
- 1-й этаж
- Кухня
- Гостиная
- Детская
- Спальня
- Коридор
- Кабинет
- Ванная
- Гардеробная
- Туалет
- Электрика
- Сантехника
- Полы
- Стены
- Потолок
- Мебель
- Кладовая
- Техническое помещение
- Двери
- Окна
- Общая стоимость
- Список покупок
- 3D изображения

Туалет

Работы **0,00** Материалы **0,00** Итого **0,00**

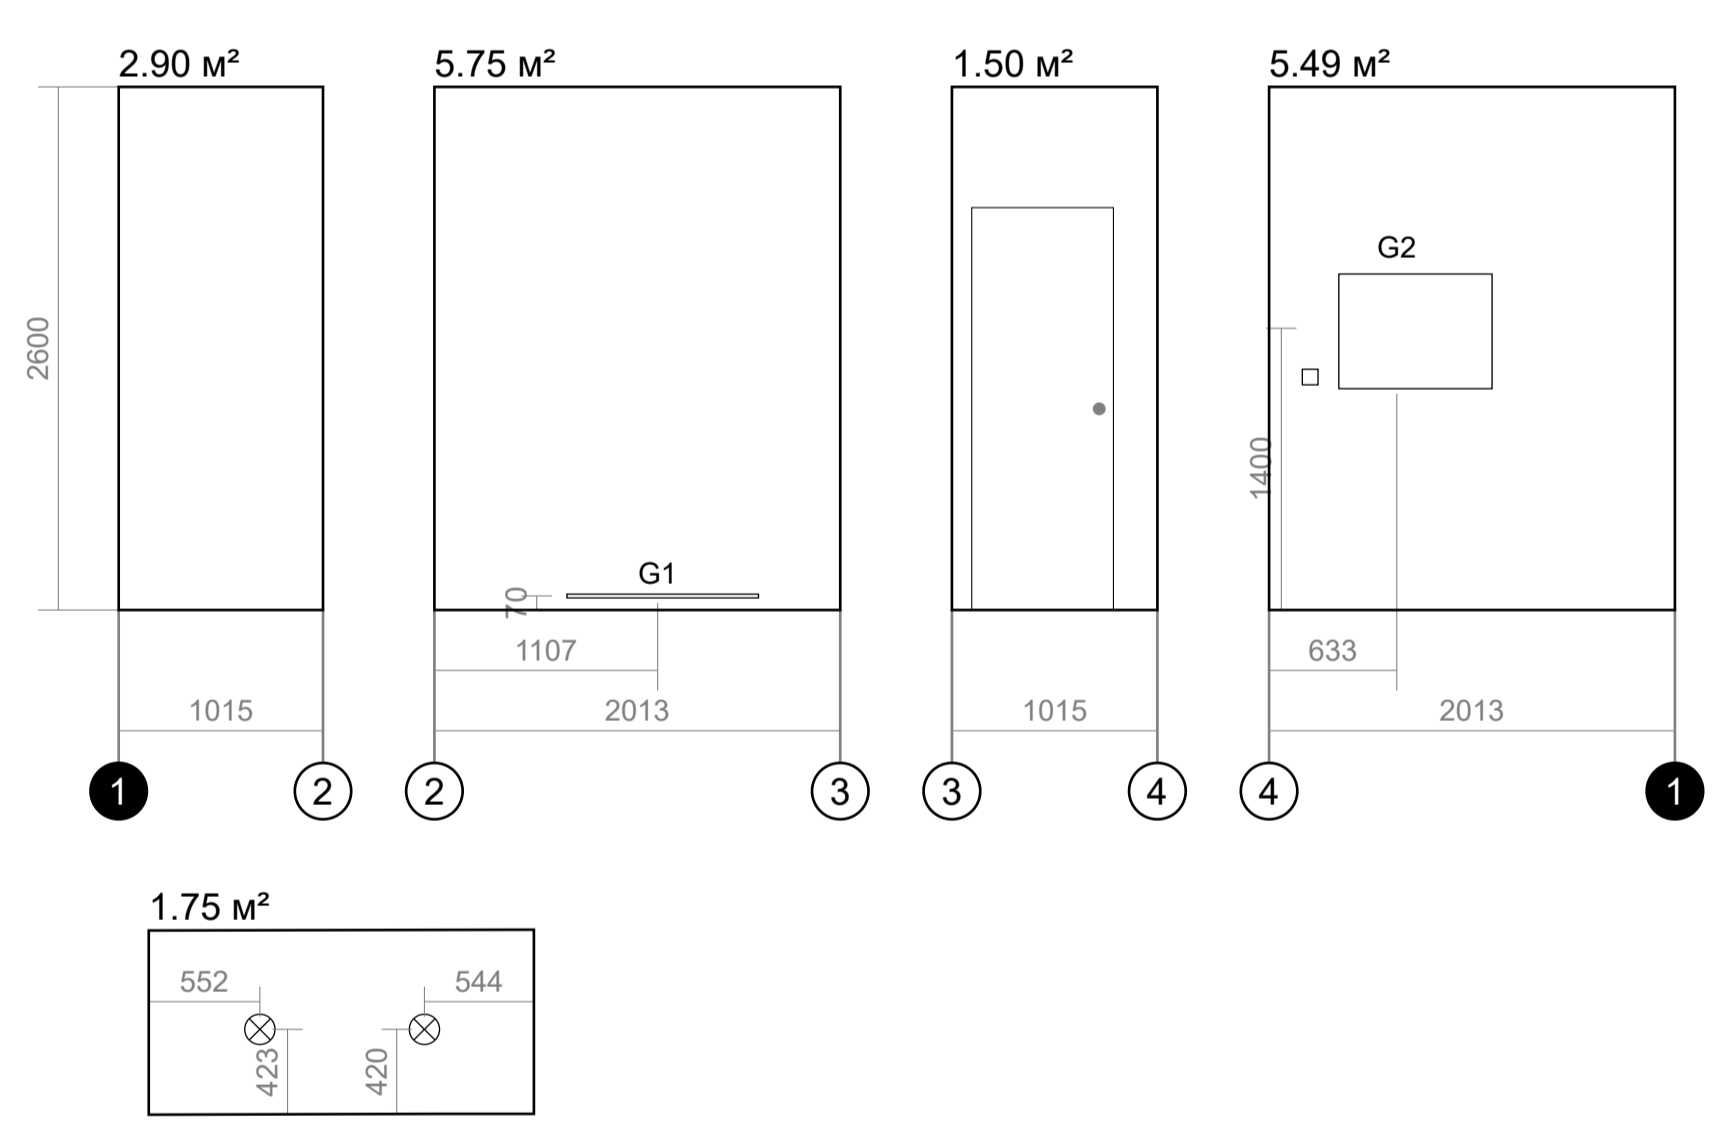

№	Наименование	Кол-во
G1		
1	Светильник светодиодный	1
G2		
1	Выключатель одноклавишный	1
2	Зеркало для ванной LOUNGE 800	1

Площадь стен **15.65 м²**
 Площадь пола **1.75 м²**
 Общий периметр **6.06 м**

№	Наименование	Цена за работы	Цена за материалы	Общая сумма
1	Электрика	0,00	0,00	0,00
2	Сантехника	0,00	0,00	0,00
3	Полы	0,00	0,00	0,00
4	Стены	0,00	0,00	0,00
5	Потолок	0,00	0,00	0,00
6	Мебель	0,00	0,00	0,00
Итого Туалет		0,00	0,00	0,00