
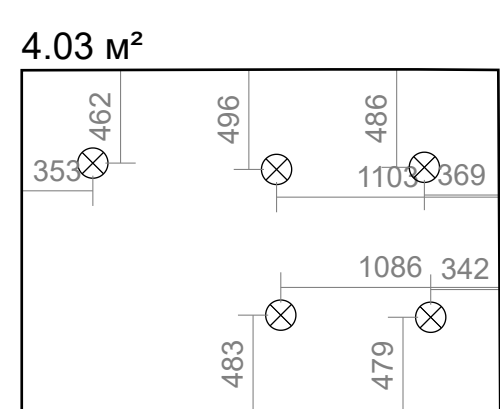
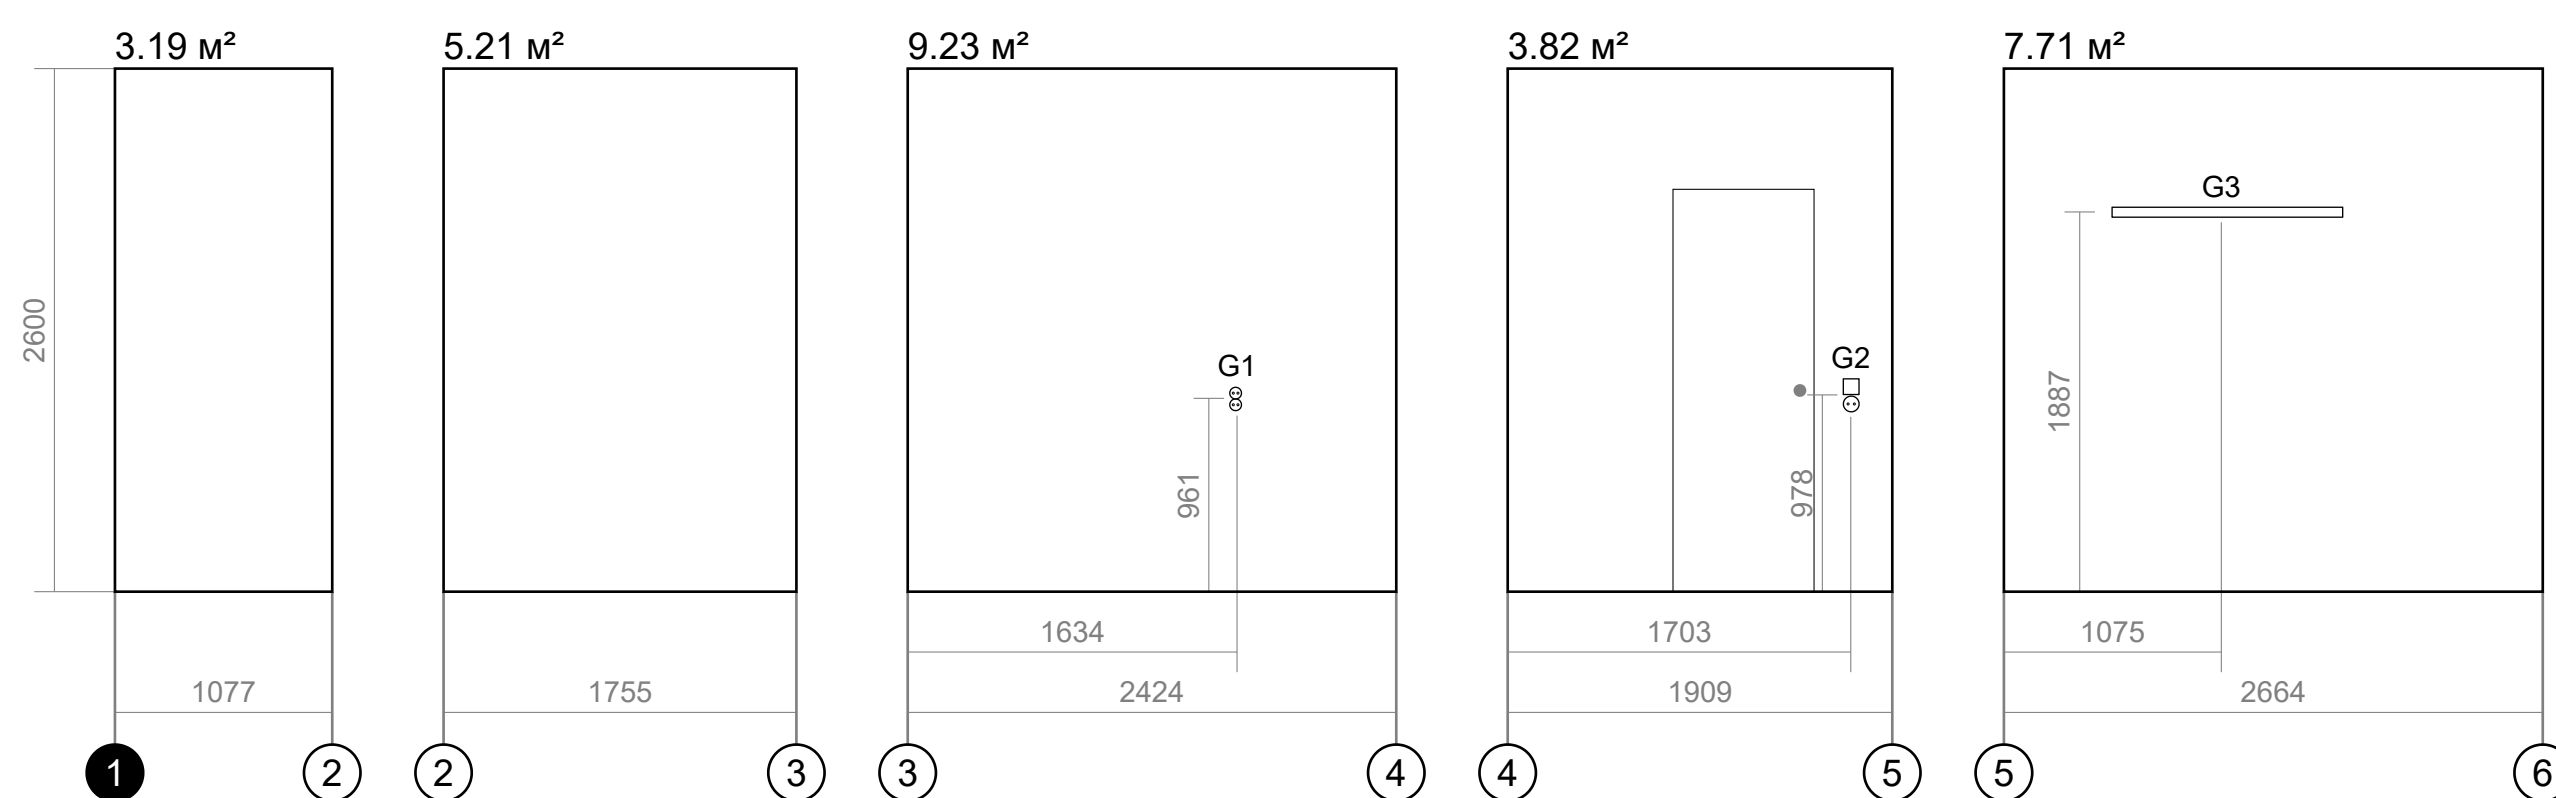


Титульный лист
Эскиз проекта
1-й этаж
Кухня
Гостиная
Детская
Спальня
Коридор
Кабинет
Ванная
Электрика
Сантехника
Полы
Стены
Потолок
Мебель
Гардеробная
Туалет
Кладовая
Техническое помещение
Двери
Окна
Общая стоимость
Список покупок
3D изображения

Ванная

Работы 0,00 Материалы 0,00 Итого 0,00

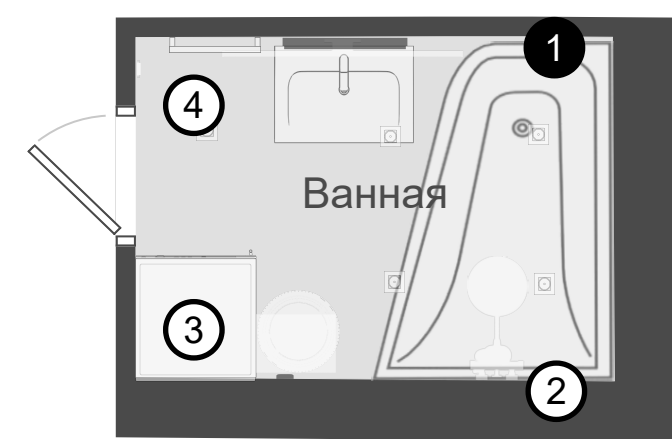

№	Наименование	Кол-во
G1		
1	Розетка двойная ПСН	1
G3		
1	Светильник PANDELLA	1
G2		
1	Розетка для ванной	1
2	Выключатель одноклавишный	1

Площадь стен **25.98 м²**
Площадь пола **4.03 м²**
Общий периметр **8.75 м**

№	Наименование	Цена за работы	Цена за материалы	Общая сумма
1	Электрика	0,00	0,00	0,00
2	Сантехника	0,00	0,00	0,00
3	Полы	0,00	0,00	0,00
4	Стены	0,00	0,00	0,00
5	Потолок	0,00	0,00	0,00
6	Мебель	0,00	0,00	0,00
Итого Ванная		0,00	0,00	0,00