
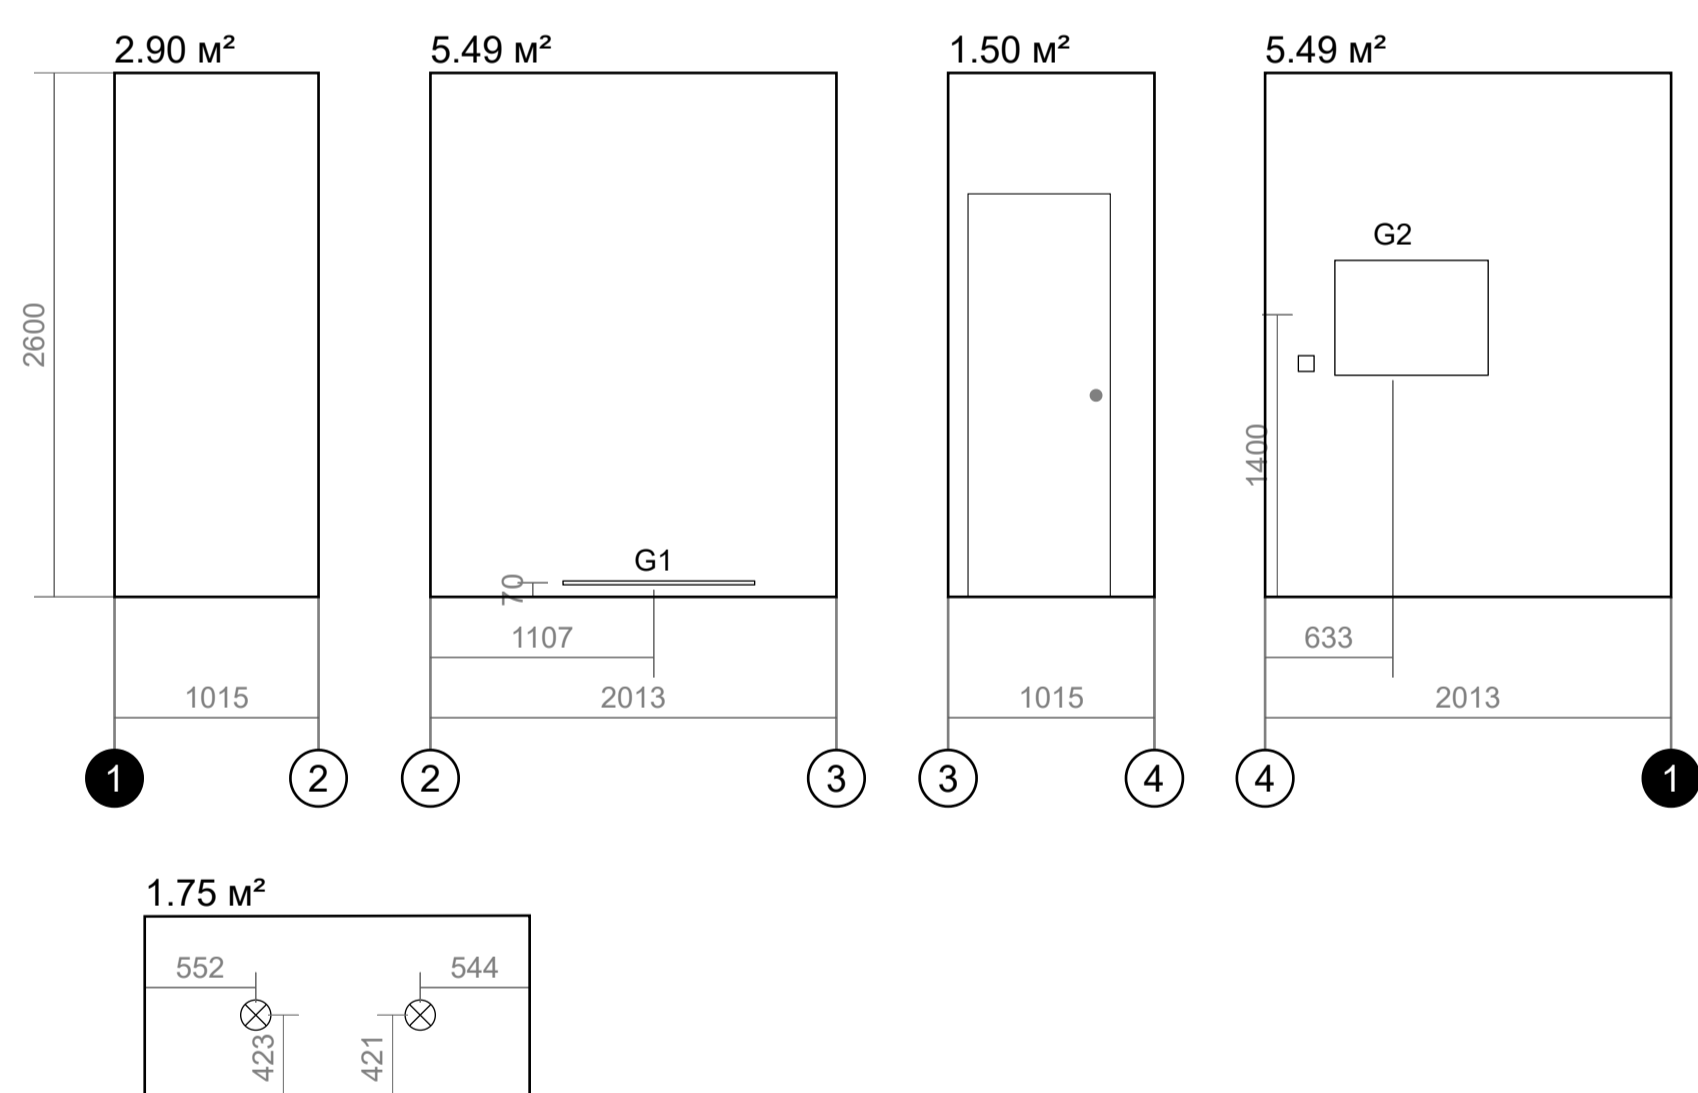


Титульный лист
Эскиз проекта
<b>Потерянные работы</b>
1-й этаж
Кухня
Гостиная
Детская
Спальня
Коридор
Кабинет
Ванная
Гардеробная
• Туалет
Электрика
Сантехника
Полы
Стены
Потолок
Мебель
Кладовая
Техническое помещение
Двери
Окна
Общая стоимость
Список покупок
3D изображения

## Туалет

Работы 0,00    Материалы 15 462,25    Итого 15 462,25

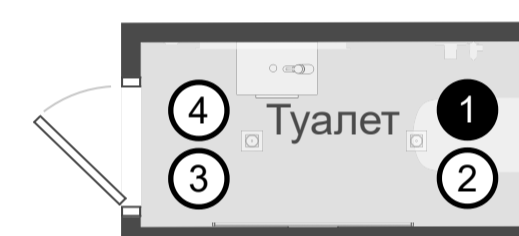

№	Наименование	Кол-во
<b>G1</b>		
1	Светильник светодиодный	1
<b>G2</b>		
1	Выключатель одноклавишный	1
2	Зеркало для ванной LOUNGE 800	1

Площадь стен **15.39 м²**Площадь пола **1.75 м²**Общий периметр **6.06 м**

№	Наименование	Цена за работы	Цена за материалы	Общая сумма
1	Электрика	0,00	5 320,00	5 320,00
2	Сантехника	0,00	0,00	0,00
3	Полы	0,00	10 142,25	10 142,25
4	Стены	0,00	0,00	0,00
5	Потолок	0,00	0,00	0,00
6	Мебель	0,00	0,00	0,00
<b>Итого Туалет</b>		<b>0,00</b>	<b>15 462,25</b>	<b>15 462,25</b>