


- Титульный лист
- Эскиз проекта
- 1-й этаж
- Спальня
 - Электрика
 - Сантехника
 - Полы
 - Стены
 - Потолок
 - Мебель
- Гардеробная
- Двери
- Окна
- Общая стоимость
- Список покупок
- 3D изображения

Спальня

Работы 0,00 Материалы 0,00 Итого 0,00

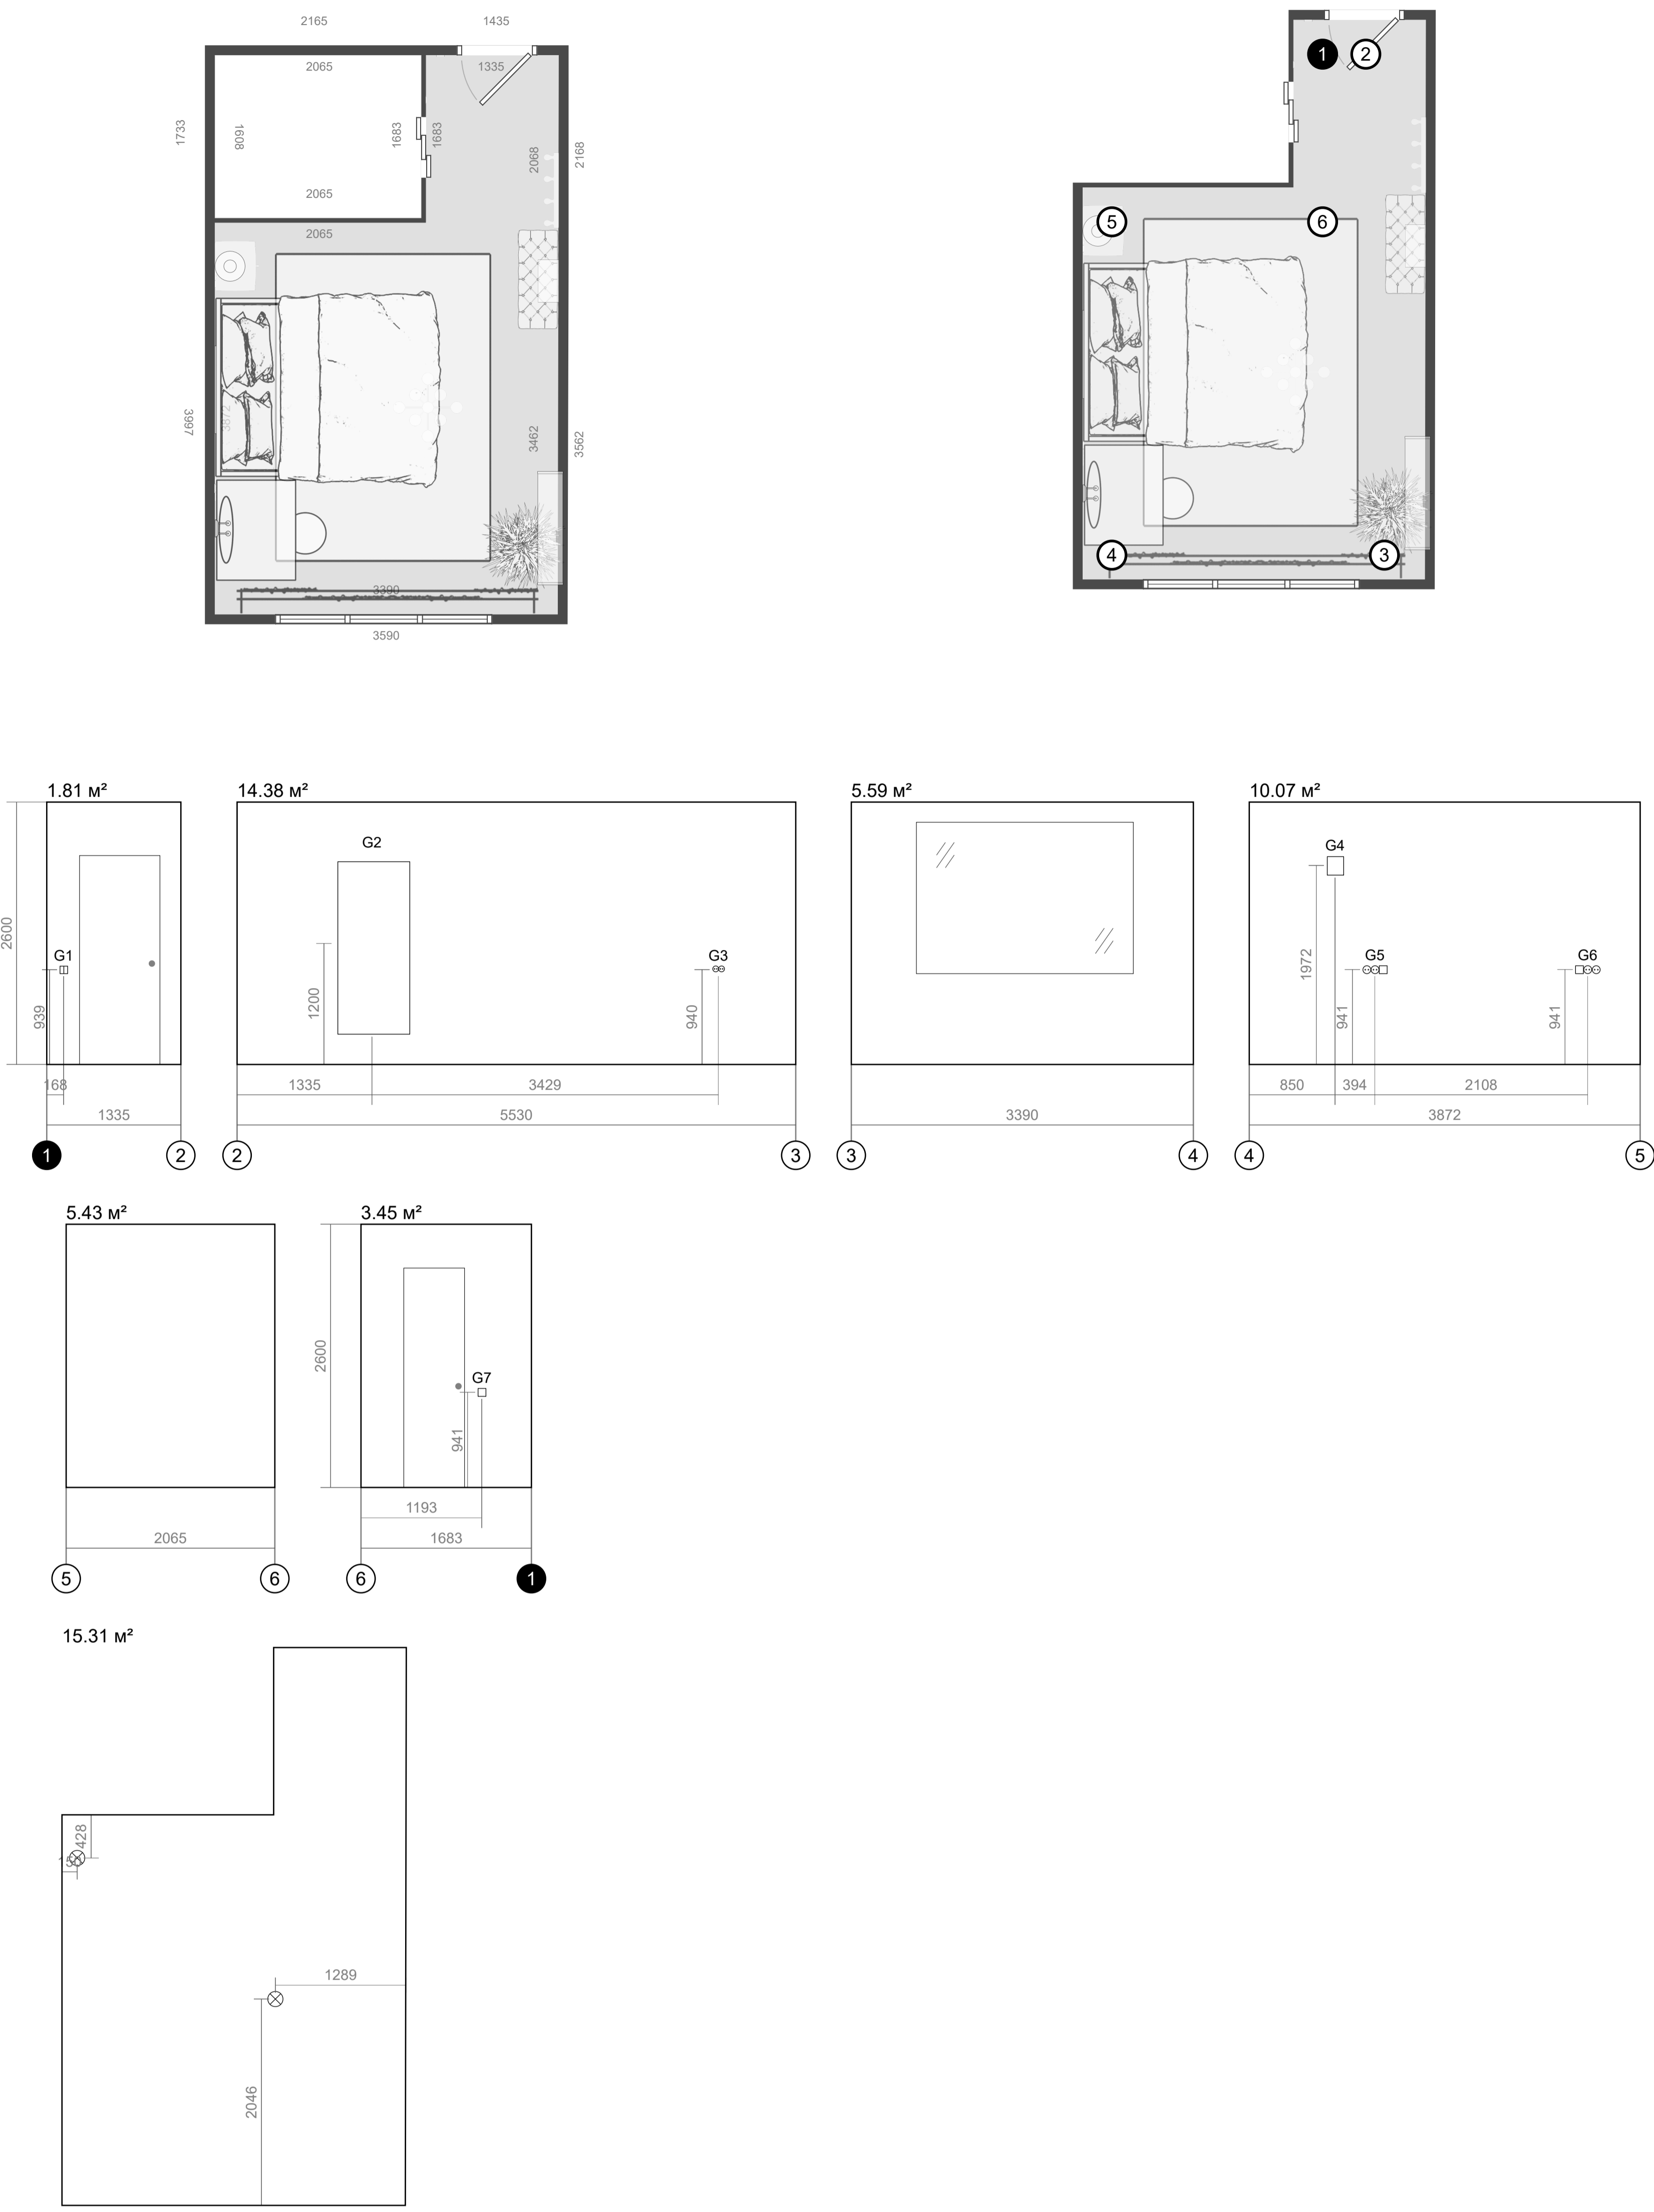

№	Наименование	Кол-во
G5		
1	Розетка	2
2	Выключатель одноклавишный	1
G7		
1	Выключатель одноклавишный	1
G2		
1	Зеркало с лампами	1
G6		
1	Розетка	2
2	Выключатель одноклавишный	1
G3		
1	Розетка двойная горизонтальная ПСН	1
G1		
1	Выключатель двухклавишный	1
G4		
1	ИКЕА ФАРКОСТ	1

Площадь стен **40.74 м²**
 Площадь пола **15.31 м²**
 Общий периметр **17.88 м**

№	Наименование	Цена за работы	Цена за материалы	Общая сумма
1	Электрика	0,00	0,00	0,00
2	Сантехника	0,00	0,00	0,00
3	Полы	0,00	0,00	0,00
4	Стены	0,00	0,00	0,00
5	Потолок	0,00	0,00	0,00
6	Мебель	0,00	0,00	0,00
Итого Спальня		0,00	0,00	0,00