
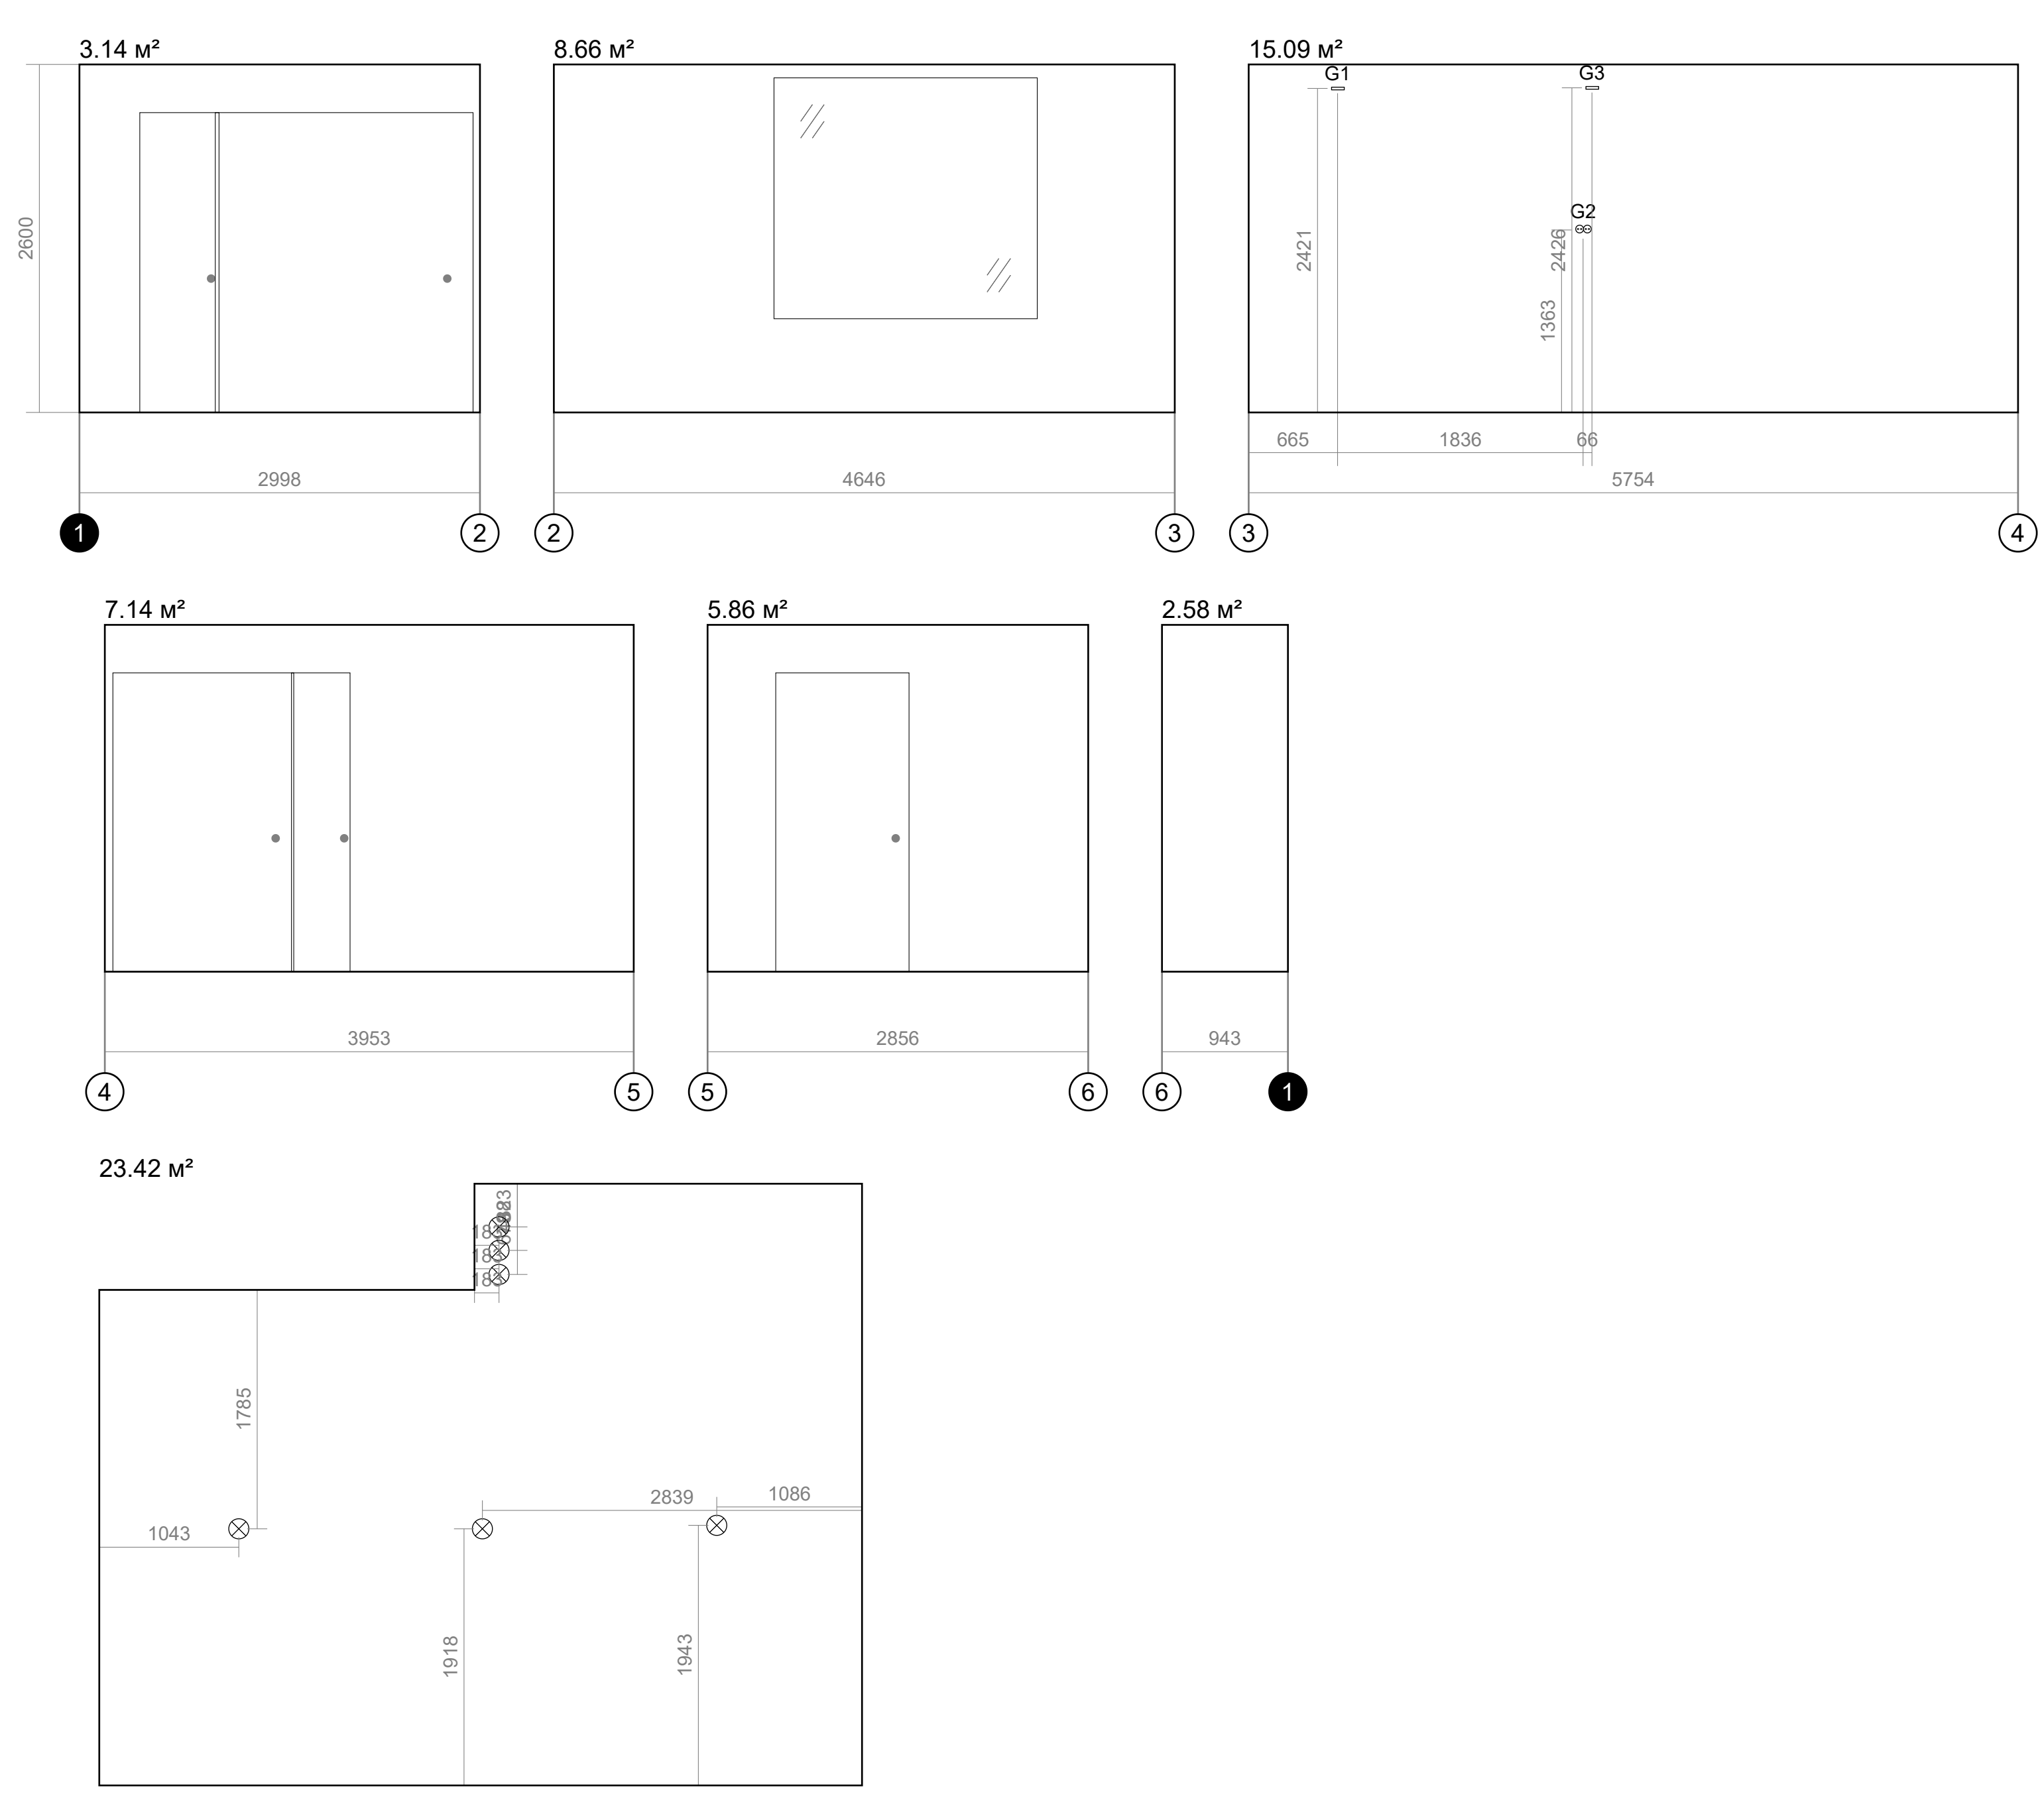
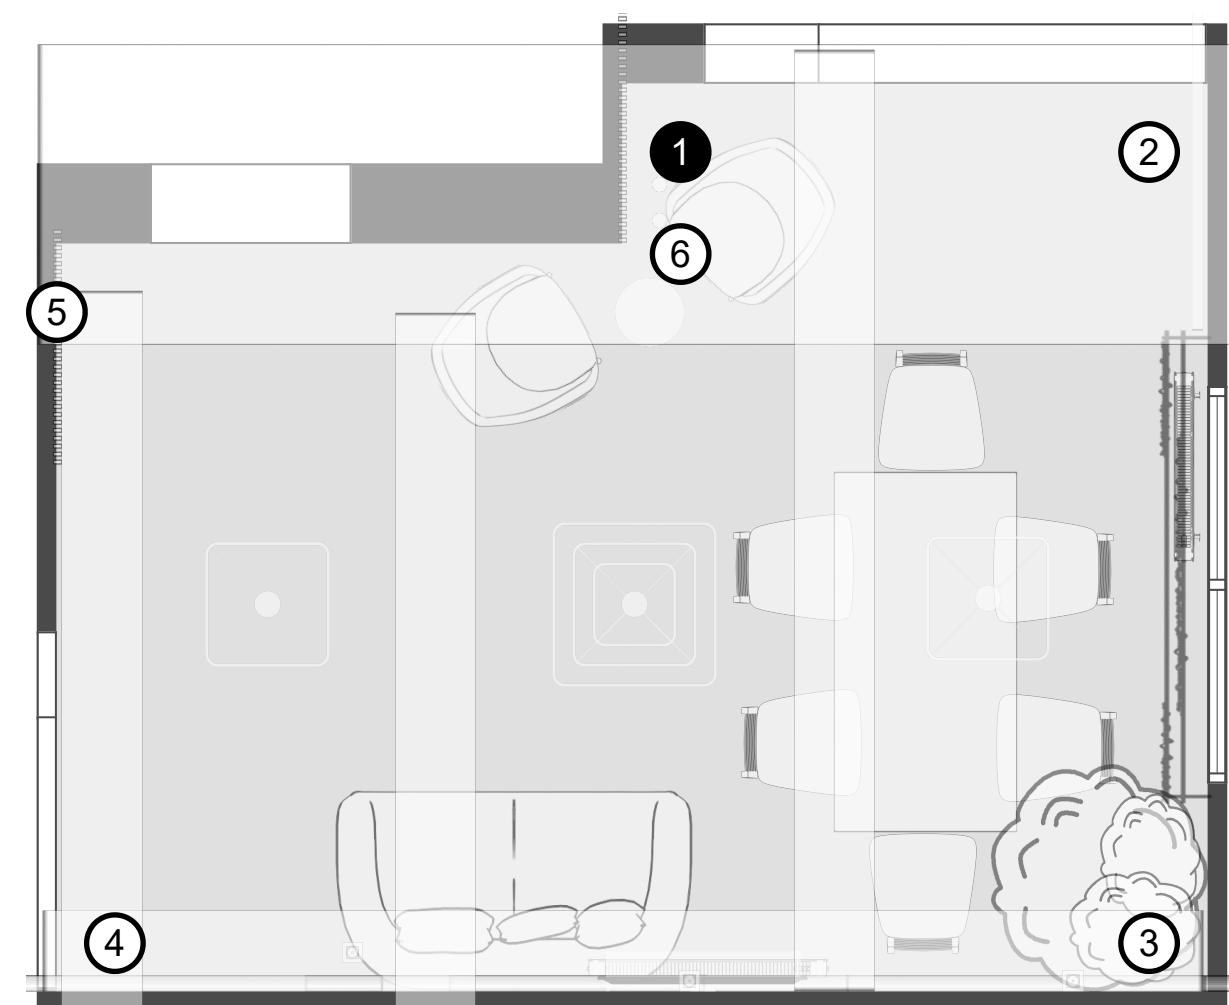


- Титульный лист
- Эскиз проекта
- 1-й этаж ^
- Гостиная ^
 - Электрика
 - Сантехника
 - Полы
 - Стены
 - Потолок
 - Мебель
- Кухня v
- Прихожая v
- Без типа v
- Двери
- Окна
- 2-й этаж v
- Общая стоимость
- Список покупок
- 3D изображения

Гостиная

Работы **0,00** Материалы **82 516,00** Итого **82 516,00**

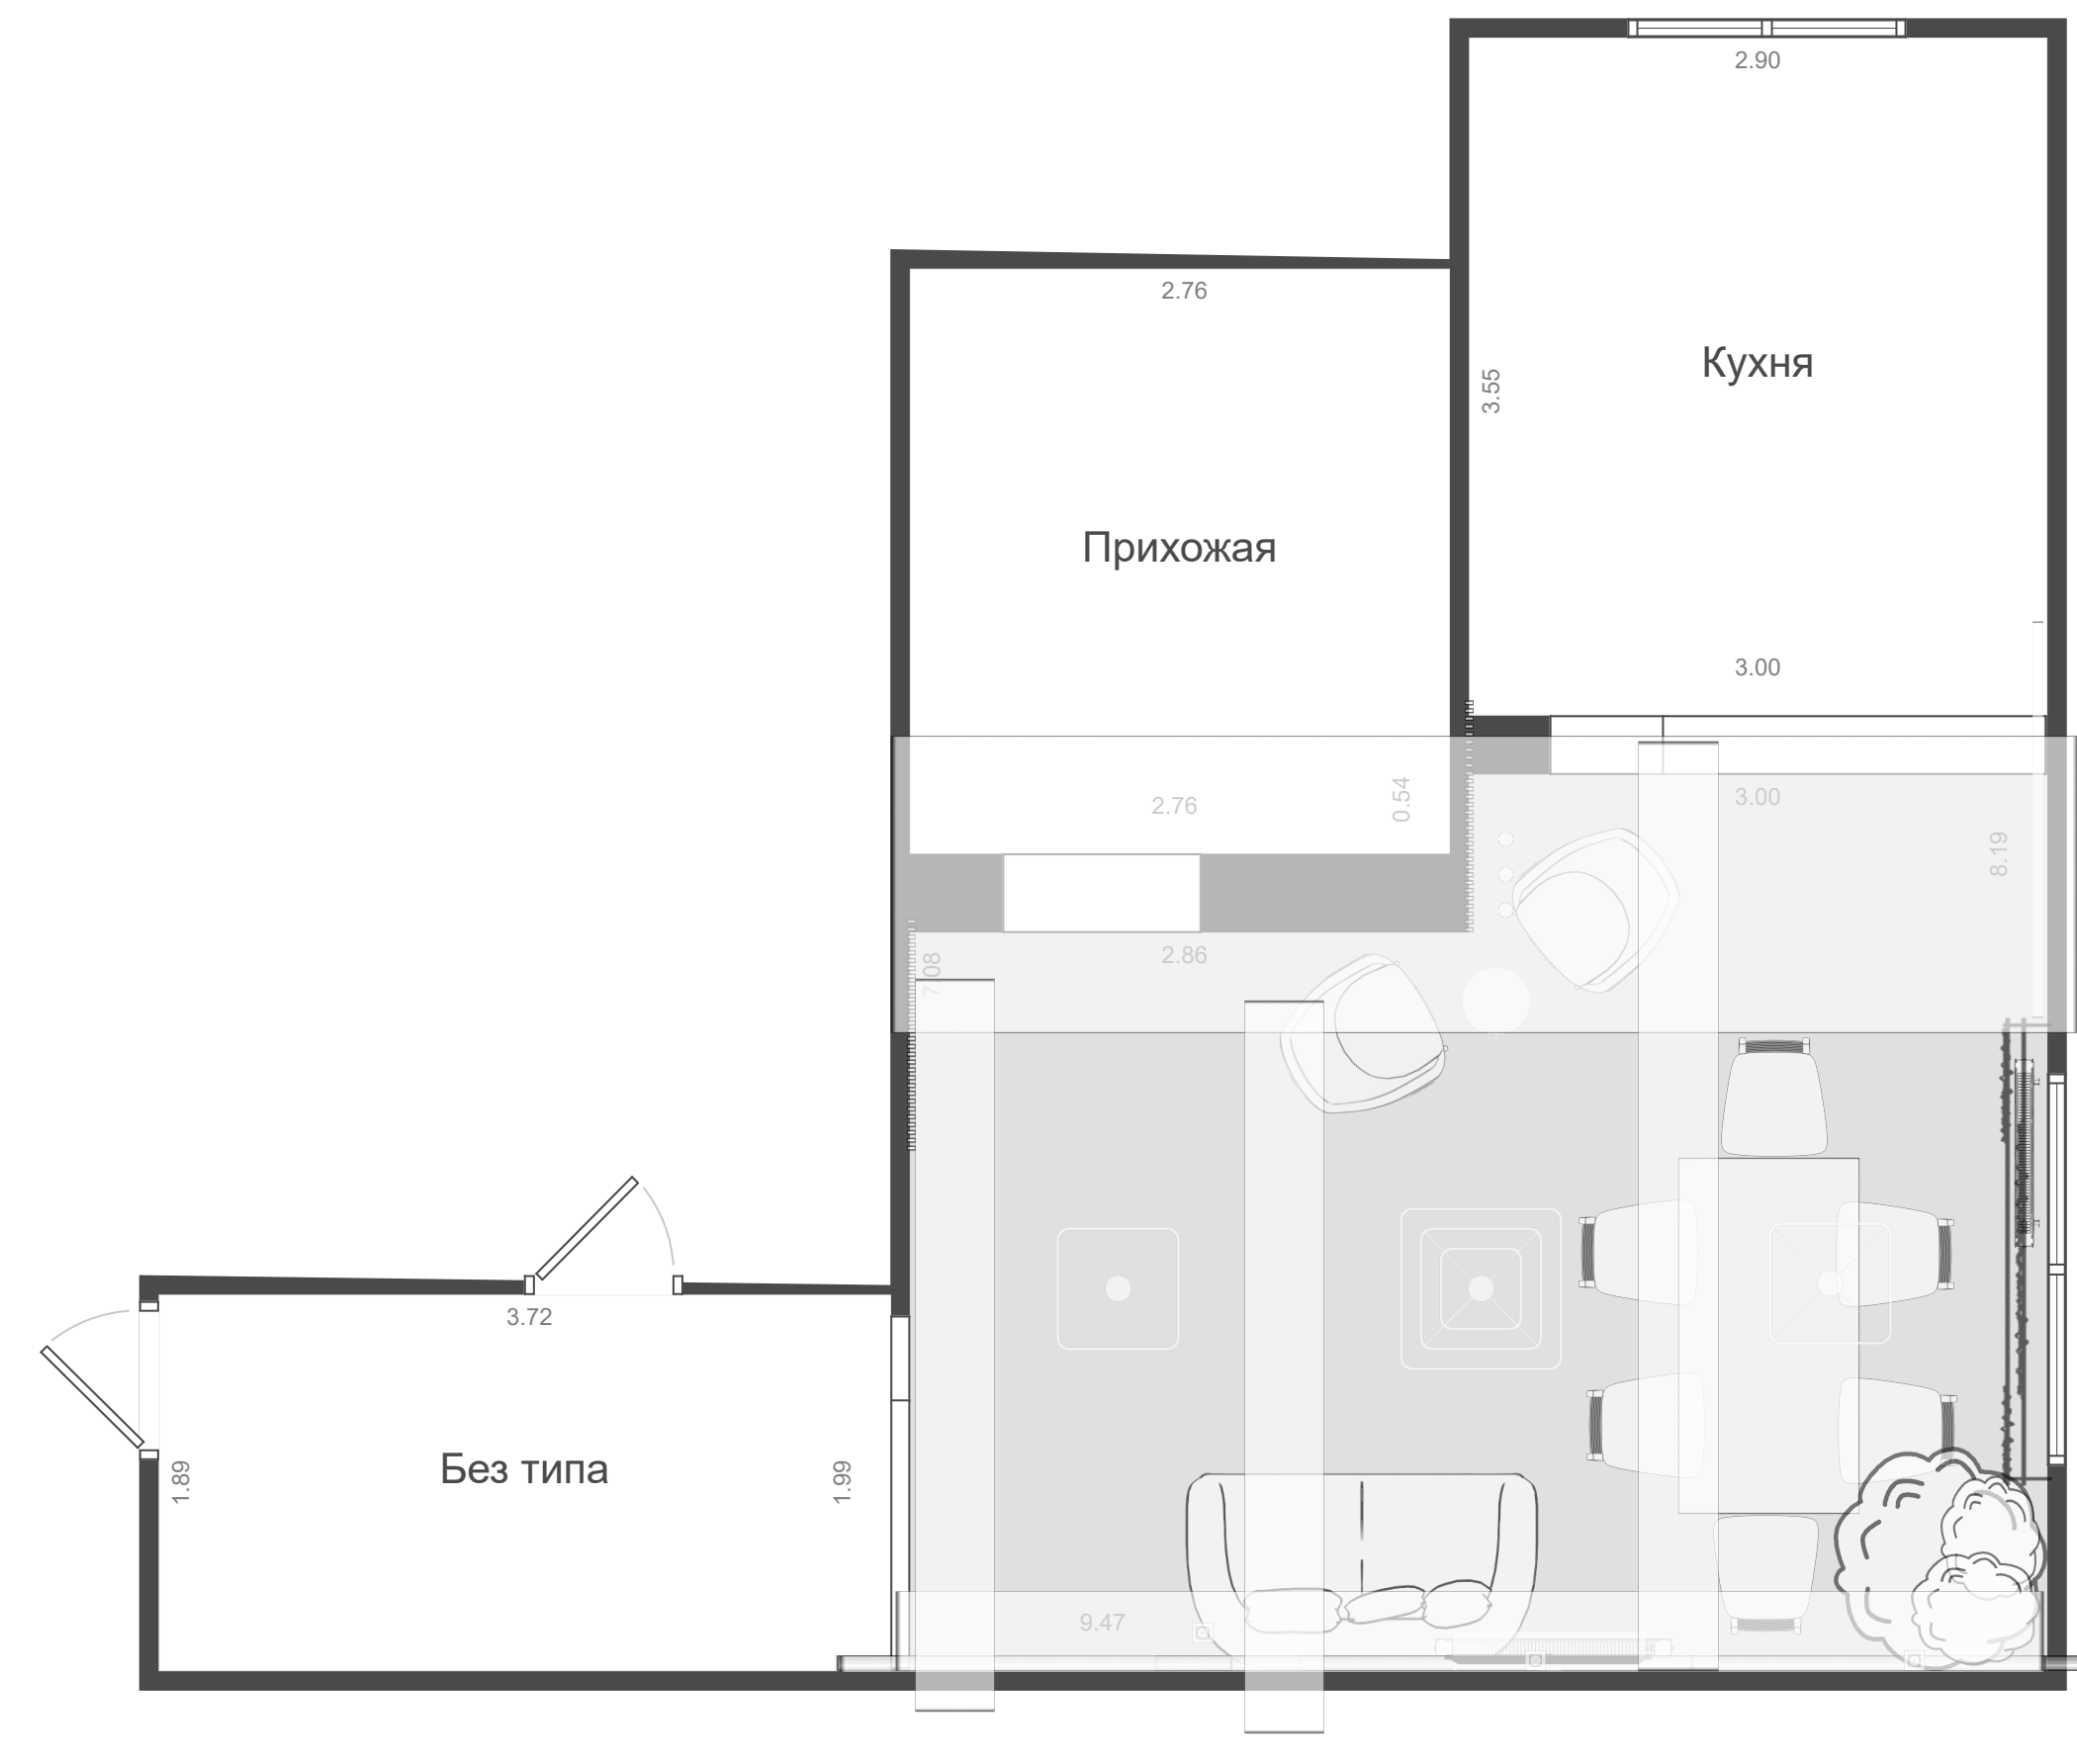

№	Наименование	Кол-во
G1		
1	Потолочный спот Massive Artemis 01	1
G3		
1	Потолочный спот Massive Artemis 01	1
G2		
1	Розетка двойная горизонтальная ПСН	1

Площадь стен **42.27 м²**
 Площадь пола **23.42 м²**
 Общий периметр **21.15 м**

№	Наименование	Цена за работы	Цена за материалы	Общая сумма
1	Электрика	0,00	0,00	0,00
2	Сантехника	0,00	0,00	0,00
3	Полы	0,00	0,00	0,00
4	Стены	0,00	82 516,00	82 516,00
5	Потолок	0,00	0,00	0,00
6	Мебель	0,00	0,00	0,00
Итого Гостиная		0,00	82 516,00	82 516,00